
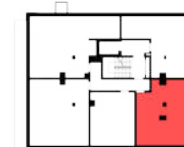


budynek J  
Lokal mieszkalny  
**LM7**

pow. sprzedażowa  
**60.29 m<sup>2</sup>**

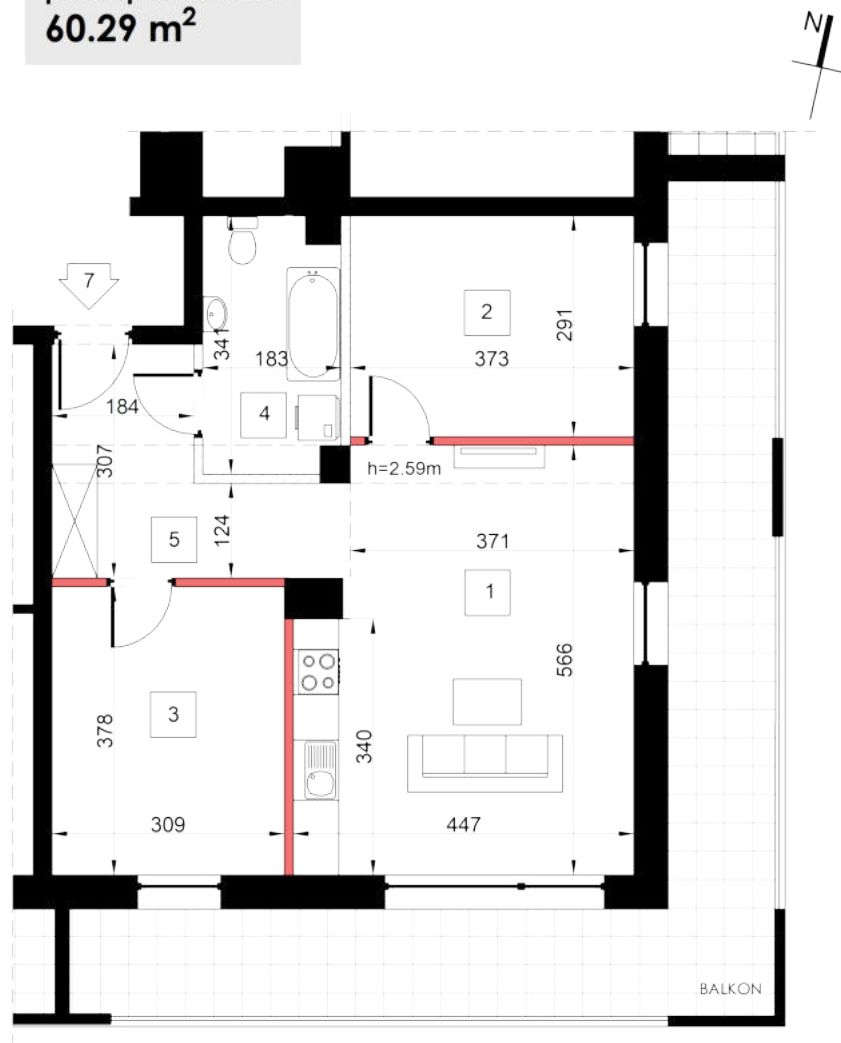

0 100 300 cm  
skala 1:100

UWAGA: WYMIARY PODANO NA PODSTAWIE PROJEKTU WYKONAWCZEGO. WSZYSTKIE WYMIARY I POWIERZCHNIE PODANE SĄ W ŚWIETLE PIONOWYCH PRZEGRÓD W STANIE WYKONCZONYM. PRZY UWZGLĘDNIENIU TYNKÓW I OKŁADZIN O GR. 1.5CM NA POZIOMIE PODŁOGI ORAZ BEZ UWZGLĘDNIENIA LISTEW PRZYPODŁOGOWYCH, PROGÓW ITD. POWIERZCHNIA UŻYTKOWA POMIESZCZENI JEST OBLICZONA WG NORMY PN-ISO 9836: 2015-12.



|               |        |
|---------------|--------|
| Etap          | X      |
| Budynek       | J      |
| Piętro        | I      |
| Liczba pokoi  | 3      |
| Nr mieszkania | 7      |
| Wysokość LM   | 2.72 m |

|                        |                           |                            |
|------------------------|---------------------------|----------------------------|
| 1                      | Pokój z aneksem kuchennym | 23.74 m <sup>2</sup>       |
| 2                      | Pokój                     | 10.85 m <sup>2</sup>       |
| 3                      | Pokój                     | 11.68 m <sup>2</sup>       |
| 4                      | Łazienka                  | 5.84 m <sup>2</sup>        |
| 5                      | Przedpokój                | 8.18 m <sup>2</sup>        |
| <b>Pow. mieszkania</b> |                           | <b>60.29 m<sup>2</sup></b> |
| Balkon                 |                           | 26.80 m <sup>2</sup>       |

- ściany działowe możliwe do demontażu/wyburzenia
- ściany nierozbieralne - ograniczające łazienkę