



budynek K
Lokal mieszkalny
LM12

pow. sprzedażowa
60,15 m²

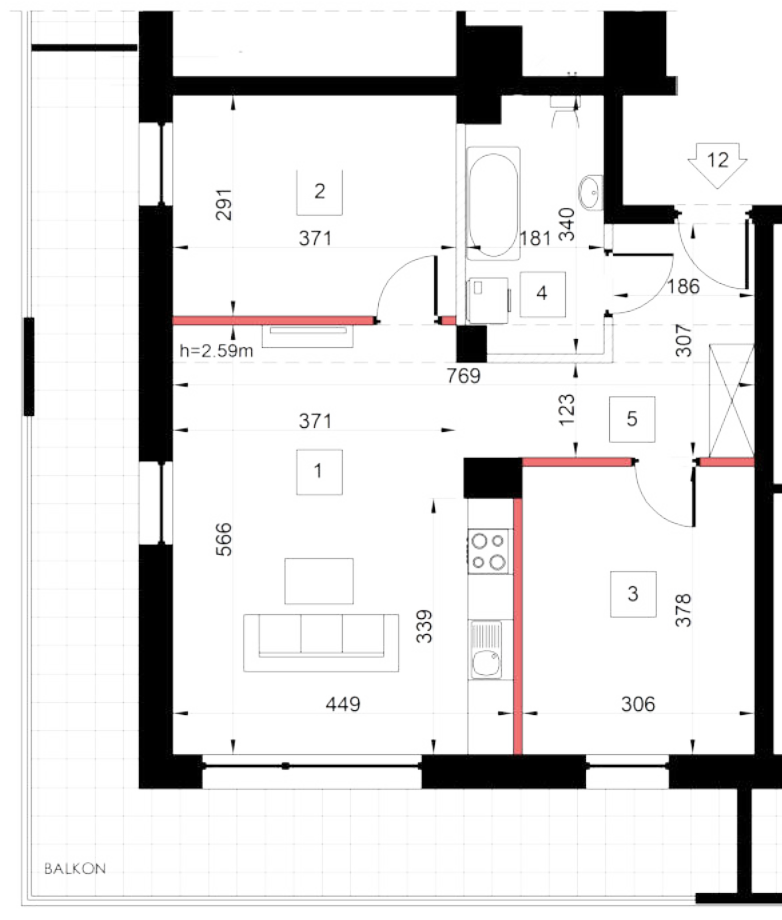

0 100 300 cm
skala 1:100

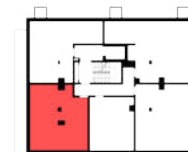

Etap	XI
Budynek	K
Piętro	II
Liczba pokoi	3
Nr mieszkania	12
Wysokość LM	2.72 m

1	Pokój z aneksem kuchennym	23,75 m ²
2	Pokój	10,80 m ²
3	Pokój	11,57 m ²
4	Łazienka	5,81 m ²
5	Przedpokój	8,22 m ²
Pow. mieszkania		60,15 m²
Balkon		27,00 m ²

- ściany działowe możliwe do demontażu/wyburzenia
- ściany nierozbieralne - ograniczające łazienkę