
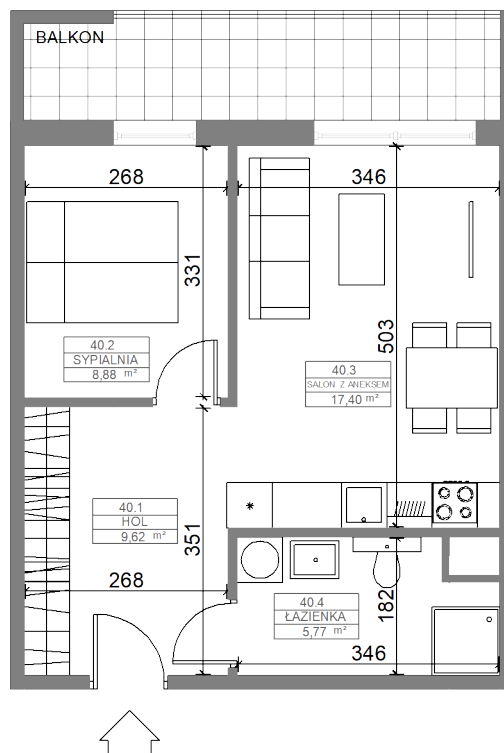


Lokal mieszkalny
LM40

pow. sprzedażowa
41,67 m²

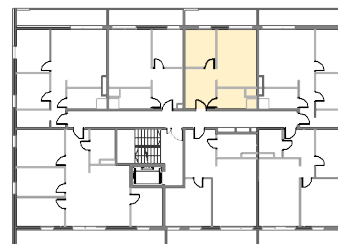

Etap	II
Budynek	D
Piętro	5
Liczba pokoi	2
Nr mieszkania	40

40.1 Hol	9,62 m ²
40.2 Sypialnia	8,88 m ²
40.3 Salon z aneksem kuchennym	17,40 m ²
40.4 Łazienka	5,77 m ²
Pow. użytkowa	41,67 m²
Balkon	8,44 m ²



UWAGA: WYMIARY PODANO NA PODSTAWIE PROJEKTU BUDOWLANEGO. MOGĄ WYSTĄPIĆ NIEZNACZNE ZMIANY W TRAKCIE BUDOWY, WŁAŚCIWE DLA SPECYFIKI PRAC BUDOWLANYCH. WSZYSTKIE WYMIARY I POWIERZCHNIE PODANE SĄ W ŚWIELE PIONOWYCH PRZEGRÓD W STANIE WYKOŃCZONYM, PRZY UWZGLĘDNIENIU TYNKÓW I OKŁADZIN O GR. 1,5CM NA POZIOME PODŁOGI ORAZ BEZ UWZGLĘDNIENIA LISTEW PRZYPODŁOGOWYCH, PROGÓW ITD.
POWIERZCHNIA UŻYTKOWA POMIESZCZEŃ JEST OBLICZONA WG NORMY PN-ISO 9836: 2015

0 100 300 CM
SKALA 1:100

