
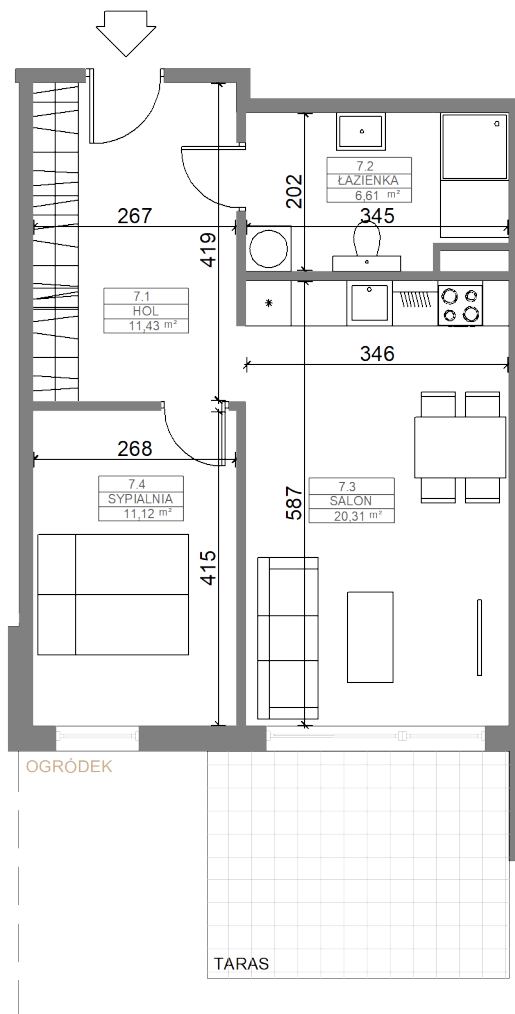


Lokal mieszkalny
LM07

pow. sprzedażowa
49,47 m²

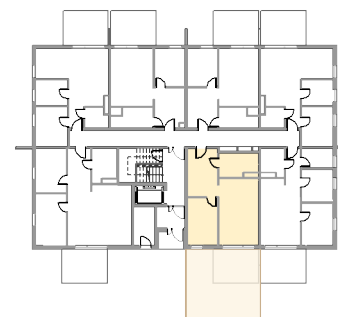

Etap	II
Budynek	D
Piętro	0
Liczba pokoi	2
Nr mieszkania	07

7.1 Hol	11,43 m ²
7.2 łazienka	6,61 m ²
7.3 Salon z aneksem kuchennym	20,31 m ²
7.4 Sypialnia	11,12 m ²
Pow. użytkowa	49,47 m²
Taras	12,00 m ²
Ogródek	ok. 38,00 m ²



UWAGA: WYMIARY PODANO NA PODSTAWIE PROJEKTU BUDOWLANEGO. MOGĄ WYSTĄPIĆ NIEZNACZNE ZMIANY W TRAKCIE BUDOWY. WŁAŚCIWE DLA SPECYFIKI PRAC BUDOWLANYCH. WSZYSTKIE WYMIARY I POWIERZCHNIE PODANE SĄ W ŚWIELE PIONOWYCH PRZEGRÓD W STANIE WYKOŃCZONYM, PRZY UWZGLĘDNIENIU TYNKÓW I OKŁADZIN O GR. 1,5CM NA POZIOMIE PODŁOGI ORAZ BEZ UWZGLĘDNIENIA LISTEW PRZYPODŁOGOWYCH, PROGÓW ITD.
POWIERZCHNIA UŻYTKOWA POMIESZCZEŃ JEST OBLICZONA WG NORMY PN-ISO 9836: 2015

0 100 300 CM
SKALA 1:100

