
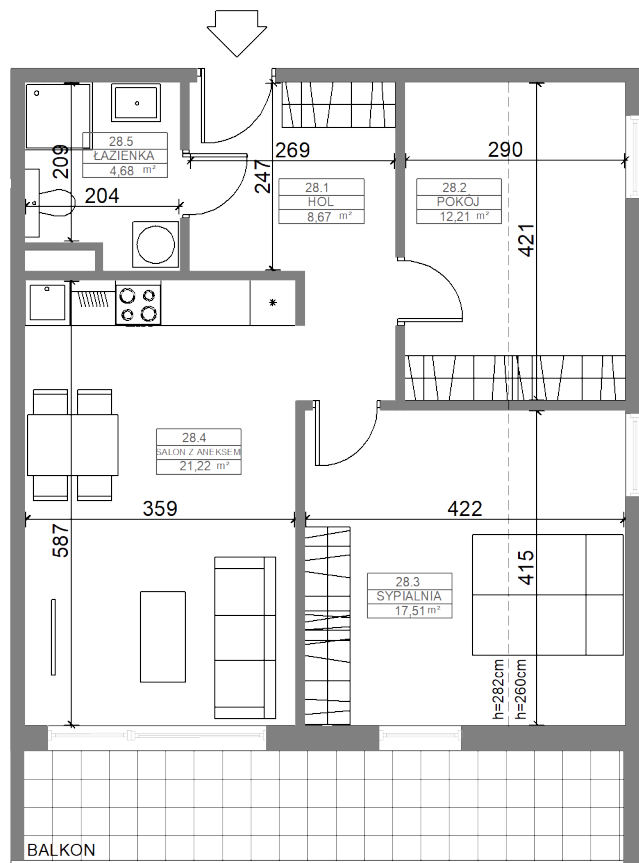
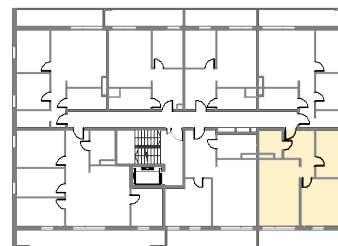


Lokal mieszkalny LM28

pow. sprzedażowa
64,29 m²

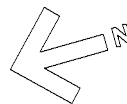

Etap	II
Budynek	D
Piętro	3
Liczba pokoi	3
Nr mieszkania	28

28.1 Hol	8,67 m ²
28.2 Pokój	12,21 m ²
28.3 Sypialnia	17,51 m ²
28.4 Salon z aneksem kuchennym	21,22 m ²
28.5 Łazienka	4,68 m ²
Pow. użytkowa	64,29 m²
Balkon	11,49 m ²



UWAGA: WYMIARY PODANO NA PODSTAWIE PROJEKTU BUDOWLANEGO. MOGĄ WYSTĄPIĆ NIEZNACZNE ZMIANY W TRAKCIE BUDOWY, WŁAŚCIWE DLA SPECYFIKI PRAC BUDOWLANYCH. WSZYSTKIE WYMIARY I POWIERZCHNIE PODANE SĄ W ŚWIELE PIONOWYCH PRZEGRÓD W STANIE WYKOŃCZONYM, PRZY UWZGLĘDNIENIU TYNKÓW I OKŁADZIN O GR. 1,5CM NA POZIOMIE PODŁOGI ORAZ BEZ UWZGLĘDNIENIA LISTEW PRZYPODŁOGOWYCH, PROGÓW ITD.
POWIERZCHNIA UŻYTKOWA POMIESZCZEŃ JEST OBLICZONA WG NORMY PN-ISO 9836: 2015

0 100 300 CM
SKALA 1:100

