
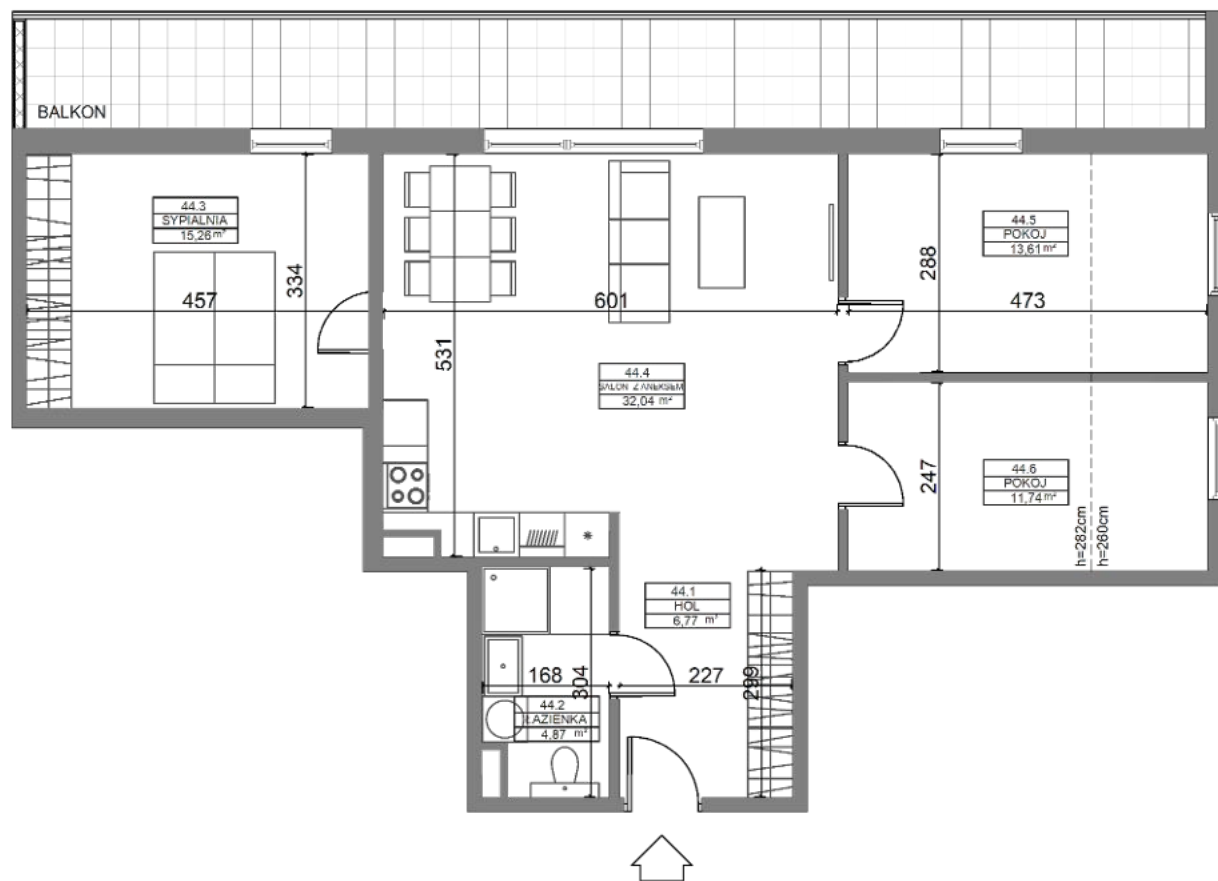


Lokal mieszkalny
LM44

pow. sprzedażowa
84,29 m²

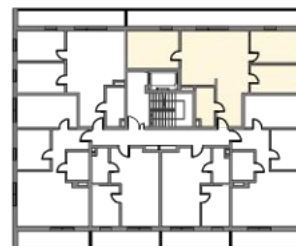

Etap	II
Budynek	C
Piętro	7
Liczba pokoi	5
Nr mieszkania	44

44.1 Hol	6,77 m ²
44.2 łazienka	4,87 m ²
44.3 Pokój	15,26 m ²
44.4 Salon z aneksem kuchennym	32,04 m ²
44.5 Pokój	13,61 m ²
44.6 Pokój	11,74 m ²
Pow. użytkowa	84,29 m²
Balkon	22,60 m ²



UWAGA: WYMIARY PODANO NA PODSTAWIE PROJEKTU BUDOWLANEGO. MOGĄ WYSTĄPIĆ NIEZNACZNE ZMIANY W TRAKCIE BUDOWY, WŁAŚCIWE DLA SPECYFIKI PRAC BUDOWLANYCH. WSZYSTKIE WYMIARY I POWIERZCHNIE PODANE SĄ W ŚWIETLE PIONOWYCH PRZEGRÓD W STANIE WYKOŃCZONYM, PRZY UWZGLĘDNIENIU TYNKÓW I OKŁADZIN O GR. 1,5CM NA POZIOMIE PODŁOGI ORAZ BEZ UWZGLĘDNIENIA LISTEW PRZYPODŁOGOWYCH, PROGÓW ITD.
POWIERZCHNIA UŻYTKOWA POMIESZCZEŃ JEST OBLICZONA WG NORMY PN-ISO 9836: 2015

0 100 300 CM
SKALA 1:100

