



budynek J
Lokal mieszkalny
LM19

pow. sprzedażowa
38.42 m²

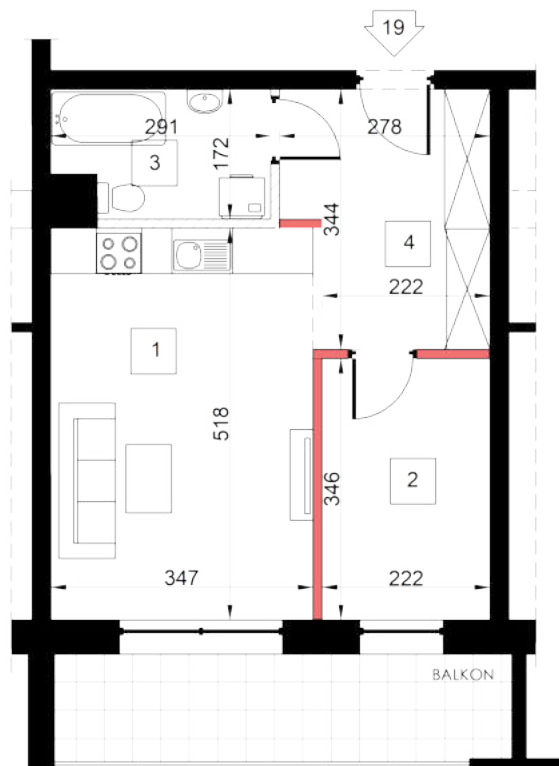

0 100 300 cm
skala 1:100

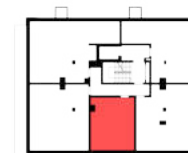

UWAGA: WYMIARY PODANO NA PODSTAWIE PROJEKTU WYKONAWCZEGO. WSZYSTKIE WYMIARY I POWIERZCHNIE PODANE SĄ W ŚWIEŁLE PIONOWYCH PRZEGRÓD W STANIE WYKONCZONYM. PRZY UWZGLĘDNIENIU TYNKÓW I OKŁADZIN O GR. 1.5CM NA POZIOMIE PODŁOGI ORAZ BEZ UWZGLĘDNIENIA LISTEW PRZYPODŁOGOWYCH, PROGÓW ITD. POWIERZCHNIA UŻYTKOWA POMIESZCZEN JEST OBLICZONA WG NORMY PN-ISO 9836: 2015-12.



Etap	X
Budynek	J
Piętro	III
Liczba pokoi	2
Nr mieszkania	19
Wysokość LM	2.72 m

1	Pokój z aneksem kuchennym	17.73 m ²
2	Pokój	7.55 m ²
3	Łazienka	4.54 m ²
4	Przedpokój	8.60 m ²
Pow. mieszkania		38.42 m ²
Balkon		8.50 m ²

- ściany działowe możliwe do demontażu/wyburzenia
- ściany nierozbieralne - ograniczające łazienkę



www.adatex.pl