
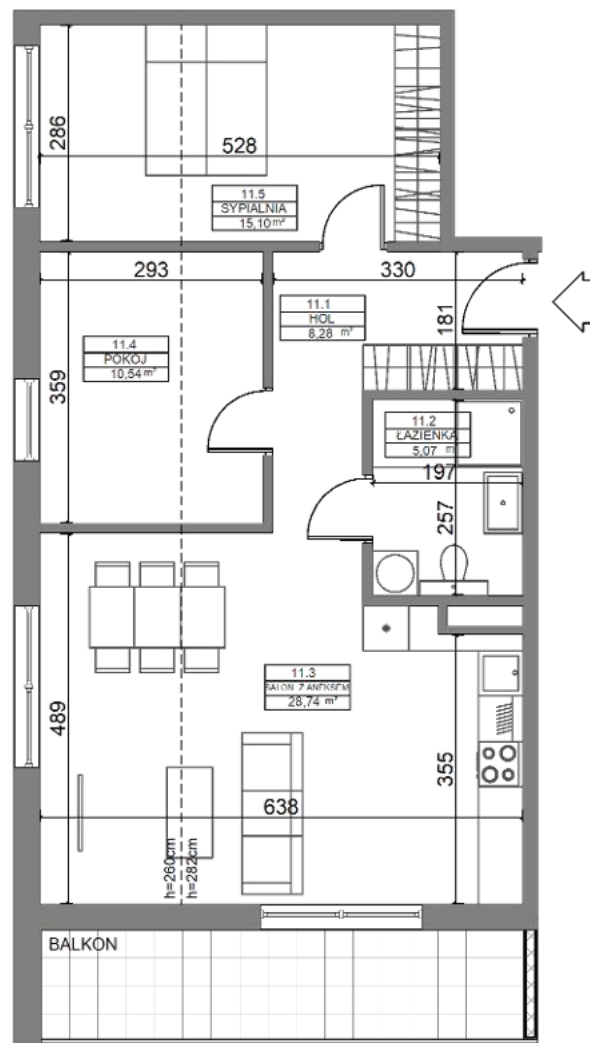


Lokal mieszkalny
LM11

pow. sprzedażowa
67,73 m²

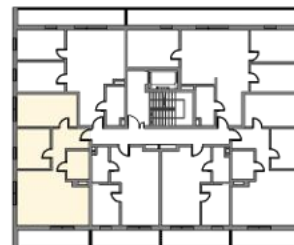

Etap	II
Budynek	C
Piętro	1
Liczba pokoi	3
Nr mieszkania	11

11.1 Hol	8,28 m ²
11.2 łazienka	5,07 m ²
11.3 Salon z aneksem kuchennym	28,74 m ²
11.4 Pokój	10,54 m ²
11.5 Sypialnia	15,10 m ²
Pow. użytkowa	67,73 m²
Balkon	9,20 m ²



UWAGA: WYMIARY PODANO NA PODSTAWIE PROJEKTU BUDOWLANEGO. MOGĄ WYSTĄPIĆ NIEZNACZNE ZMIANY W TRAKCIE BUDOWY, WŁAŚCIWE DLA SPECYFIKI PRAC BUDOWLANÝCH. WSZYSTKIE WYMIARY I POWIERZCHNIE PODANE SĄ W ŚWIEŁE PIONOWYCH PRZEGRÓD W STANIE WYKOŃCZONYM, PRZY UWZGLĘDNIENIU TYNKÓW I OKŁADZIN O GR. 1,5CM NA POZIOMIE PODŁOGI ORAZ BEZ UWZGLĘDNIENIA LISTEW PRZYPODŁOGOWYCH, PROGÓW ITD.
POWIERZCHNIA UŻYTKOWA POMIESZCZEŃ JEST OBLICZONA WG NORMY PN-ISO 9836: 2015

0 100 300 CM
SKALA 1:100

