
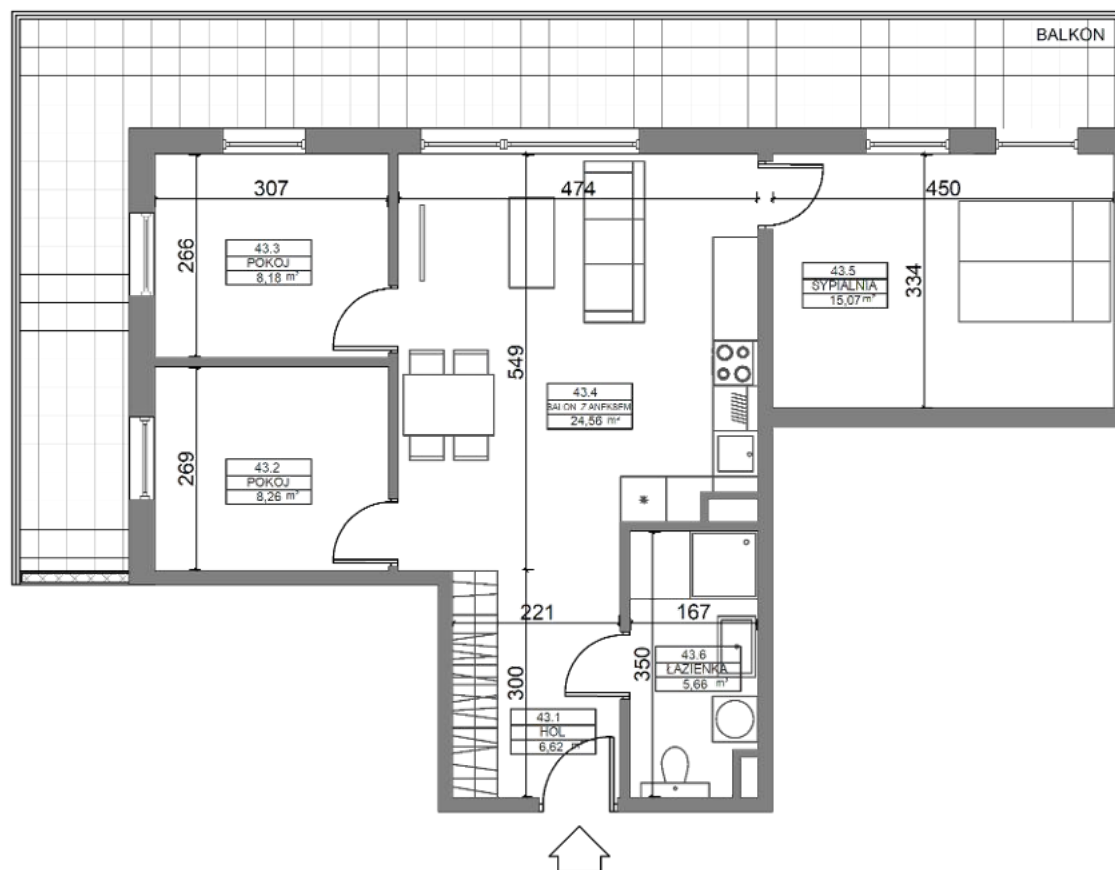


Lokal mieszkalny
LM43

pow. sprzedażowa
68,35 m²

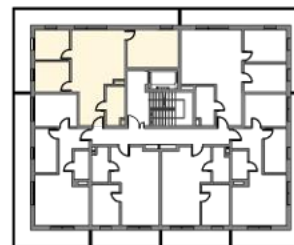

Etap	II
Budynek	C
Piętro	6
Liczba pokoi	4
Nr mieszkania	43

43.1 Hol	6,62 m ²
43.2 Pokój	8,26 m ²
43.3 Pokój	8,18 m ²
43.4 Salon z aneksem kuchennym	24,56 m ²
43.5 Sypialnia	15,07 m ²
43.6 Łazienka	5,66 m ²
Pow. użytkowa	68,35 m²
Balkon	29,50 m ²



UWAGA: WYMIARY PODANO NA PODSTAWIE PROJEKTU BUDOWLANEGO. MOGĄ WYSTĄPIĆ NIEZNACZNE ZMIANY W TRAKCIE BUDOWY, WŁAŚCIWE DLA SPECYFIKI PRAC BUDOWLANYCH. WSZYSTKIE WYMIARY I POWIERZCHNIE PODANE SĄ W ŚWIETLE PIONOWYCH PRZEGRÓD W STANIE WYKOŃCZONYM, PRZY UWZGLĘDNIENIU TYNKÓW I OKŁADZIN O GR. 1,5CM NA POZIOMIE PODŁOGI ORAZ BEZ UWZGLĘDNIENIA LISTEW PRZYPODŁOGOWYCH, PROGÓW ITD.
POWIERZCHNIA UŻYTKOWA POMIESZCZEŃ JEST OBLICZONA WG NORMY PN-ISO 9836: 2015

0 100 300 CM
SKALA 1:100

