


budynek G
Lokal mieszkalny
LM21


pow. sprzedażowa
69.87m²

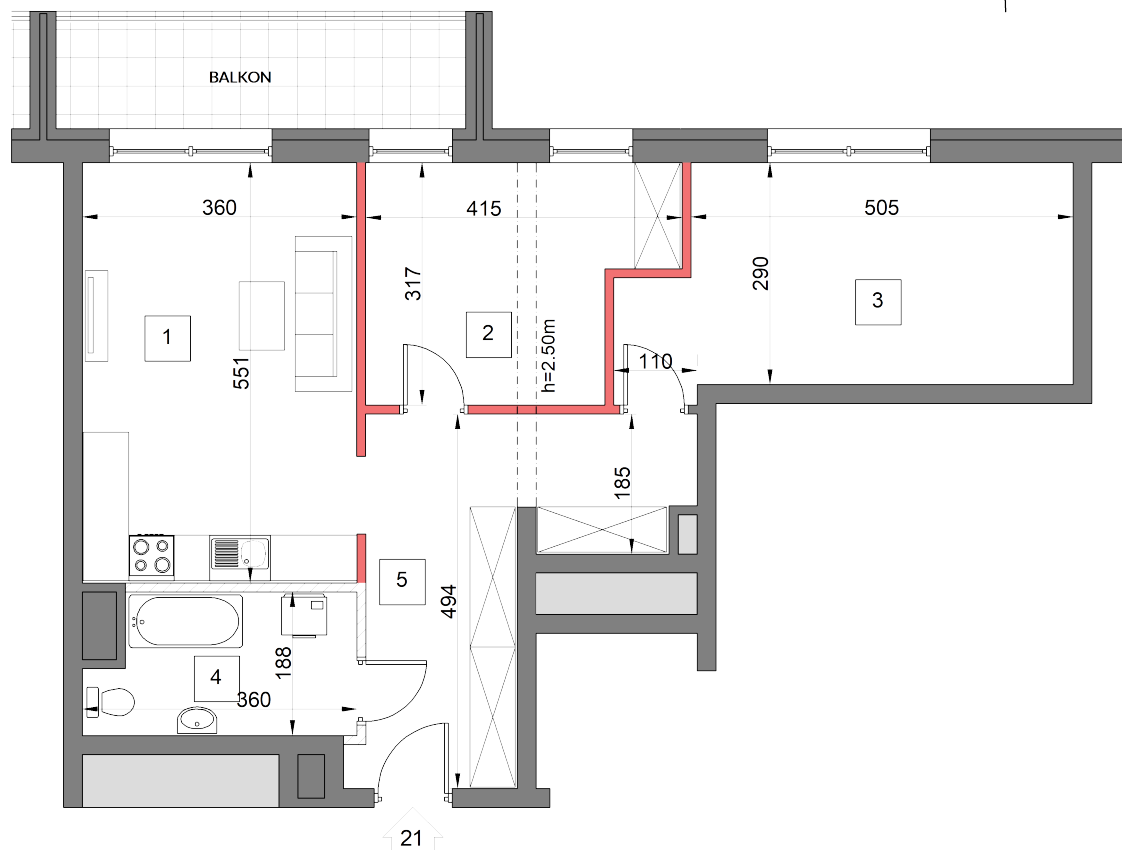

0 100 300 cm
skala 1:100



UWAGA: WYMIARY PODANO NA PODSTAWIE PROJEKTU BUDOWLANEGO. WYMIARY PODANO NA PODSTAWIE PROJEKTU WYKONAWCZEGO. WSZYSTKIE WYMIARY I POWIERZCHNIE PODANE SĄ W ŚWIETLE PIONOWYCH PRZEGRÓD W STANIE WYKOŃCZONYM, PRZY UWZGLĘDNIENIU TYNKÓW O GR. 1,5CM NA POZIOMIE PODŁOGI ORAZ BEZ UWZGLĘDNIENIA LISTEW PRZYPODŁOGOWYCH, PROGÓW ITD. POWIERZCHNIA UŻYTKOWA POMIESZCZEŃ JEST OBLICZONA WG NORMY PN-ISO 9836: 1997. POWIERZCHNIA UŻYTKOWA MIESZKANIA UWZGLĘDNIĄ METRY KWADRATOWE POD ŚCIANAMI ROZBIERALNYMI (DZIAŁOWYMI) WYKLUCZAJĄC POWIERZCHNIĘ ŚCIAN OGRANICZAJĄCĄ ŁAZIENKĘ.

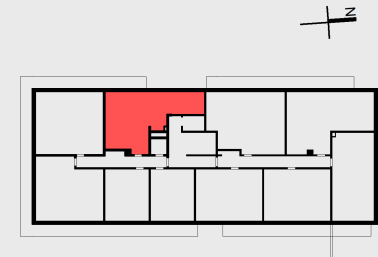

Etap	V
Budynek	G
Piętro	I
Liczba pokoi	2
Nr mieszkania	21
Wysokość LM	2.72 m

1	Pokój z aneksem kuchennym	19.87 m ²
2	Pokój	11.35 m ²
3	Pokój	16.30 m ²
4	Łazienka	6.40 m ²
5	Przedpokój	14.21 m ²
6	Pow. pod ścianami rozbieralnymi	1.74 m ²
Pow. mieszkania		69.87 m ²

ściany działowe możliwe do demontażu/wyburzenia
 ściany nierozbieralne - ograniczające łazienkę



www.adatex.pl