



budynek H
Lokal mieszkalny
LM11

pow. sprzedażowa
56.46 m²

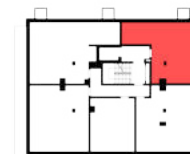

0 100 300 cm
skala 1:100

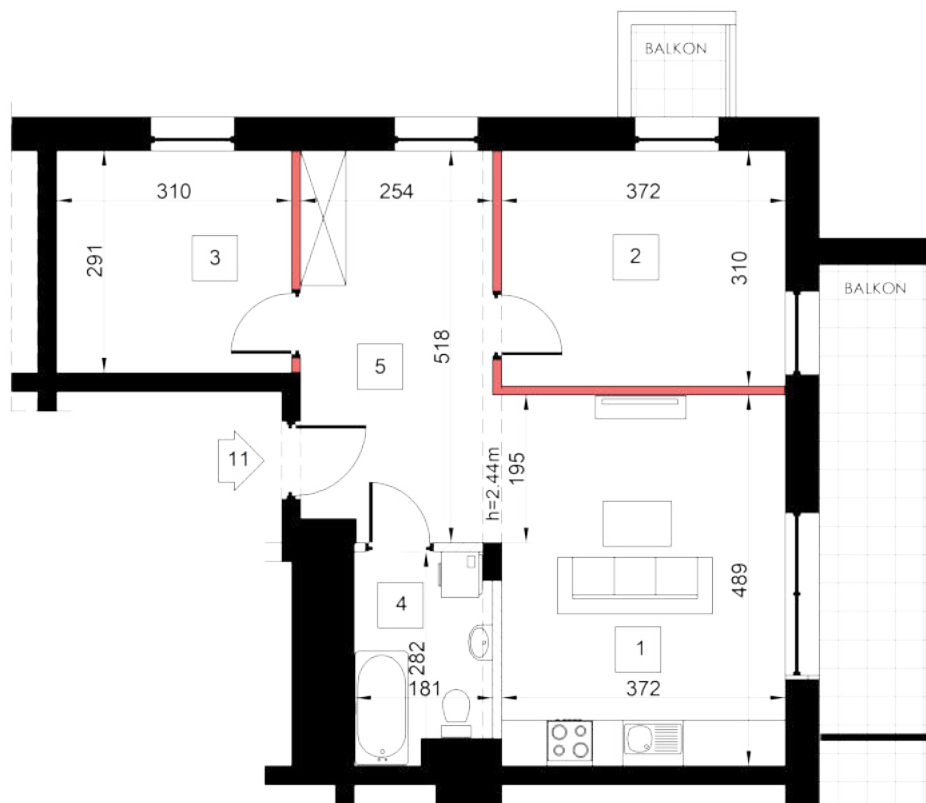

UWAGA: WYMIARY PODANO NA PODSTAWIE PROJEKTU WYKONAWCZEGO. WSZYSTKIE WYMIARY I POWIERZCHNIE PODANE SĄ W ŚWIELE PIONOWYCH PRZEGRÓD W STANIE WYKONCZONYM. PRZY UWZGLĘDNIENIU TYNKÓW I OKŁADZIN O GR. 1.5CM NA POZIOMIE PODŁOGI ORAZ BEZ UWZGLĘDNIENIA LISTEW PRZYPODŁOGOWYCH, PROGÓW ITD. POWIERZCHNIA UŻYTKOWA POMIESZCZENI JEST OBLICZONA WG NORMY PN-ISO 9836: 2015-12.



Etap	VI
Budynek	H
Piętro	II
Liczba pokoi	3
Nr mieszkania	11
Wysokość LM	2.72 m

1	Pokój z aneksem kuchennym	18.19 m ²
2	Pokój	11.53 m ²
3	Pokój	9.02 m ²
4	Łazienka	4.62 m ²
5	Przedpokój	13.10 m ²
Pow. mieszkania		56.46 m²
Balkon		8.81 m ²
Balkon		1.52 m ²

- ściany działowe możliwe do demontażu/wyburzenia
- ściany nierozbieralne - ograniczające łazienkę



www.adatex.pl