
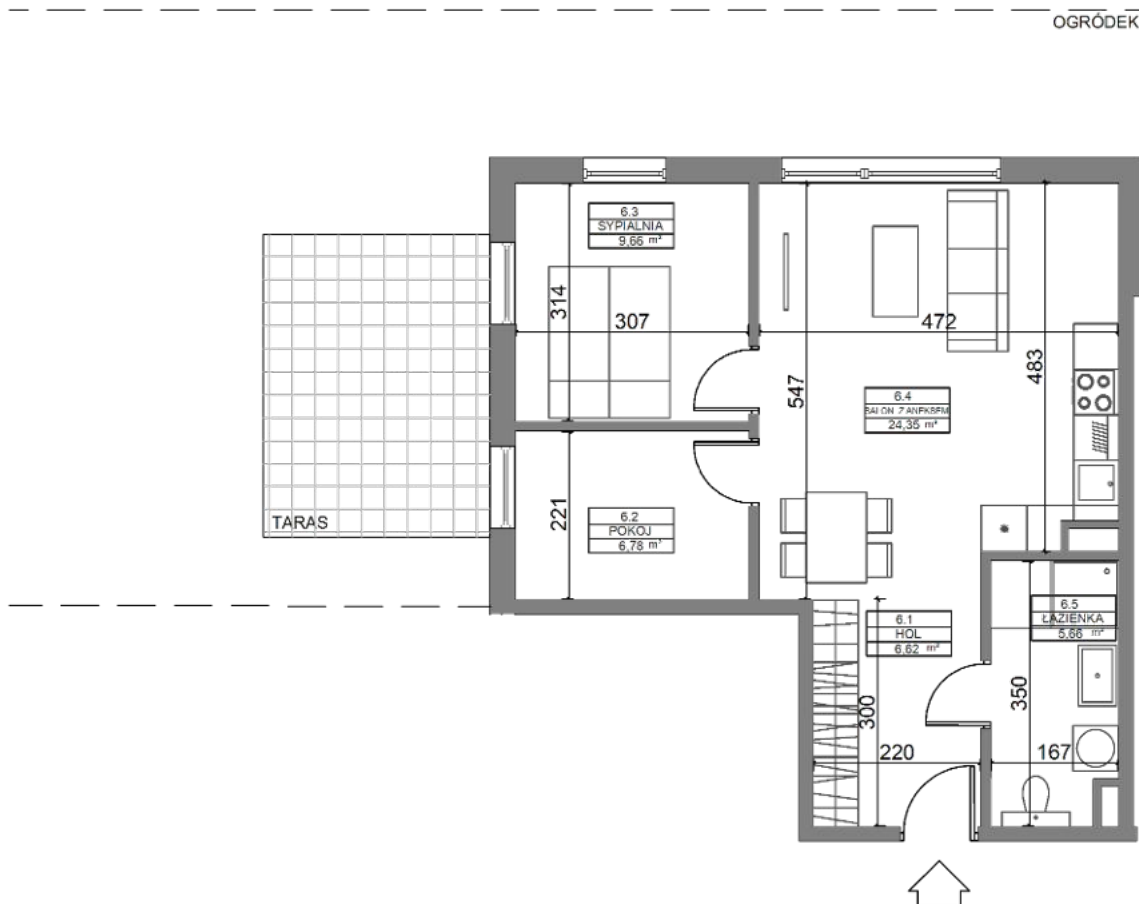


Lokal mieszkalny
LM06

pow. sprzedażowa
53,07 m²

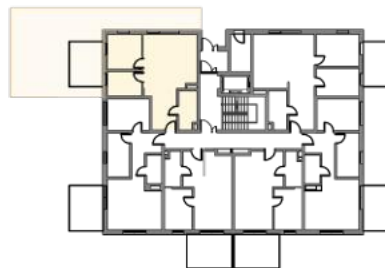

Etap	II
Budynek	C
Piętro	0
Liczba pokoi	3
Nr mieszkania	06

6.1 Hol	6,62 m ²
6.2 Pokój	6,78 m ²
6.3 Sypialnia	9,66 m ²
6.4 Salon z aneksem kuchennym	24,35 m ²
6.5 Łazienka	5,66 m ²
Pow. użytkowa	53,07 m²
Taras	12,00 m ²
Ogródek	ok. 69,00 m ²



UWAGA: WYMIARY PODANO NA PODSTAWIE PROJEKTU BUDOWLANEGO. MOGĄ WYSTĄPIĆ NIEZNACZNE ZMIANY W TRAKCIE BUDOWY, WŁAŚCIWE DLA SPECYFIKI PRAC BUDOWLANYCH. WSZYSTKIE WYMIARY I POWIERZCHNIE PODANE SĄ W ŚWIELE PIONOWYCH PRZEGRÓD W STANIE WYKOŃCZONYM, PRZY UWZGLĘDNIENIU TYNKÓW I OKŁADZIN O GR. 1,5CM NA POZIOME PODŁOGI ORAZ BEZ UWZGLĘDNIENIA LISTEW PRZYPODŁOGOWYCH, PROGÓW ITD.
POWIERZCHNIA UŻYTKOWA POMIESZCZEŃ JEST OBLICZONA WG NORMY PN-ISO 9836: 2015

0 100 300 CM
SKALA 1:100

