



budynek I
Lokal mieszkalny
LM26

pow. sprzedażowa
73,79 m²

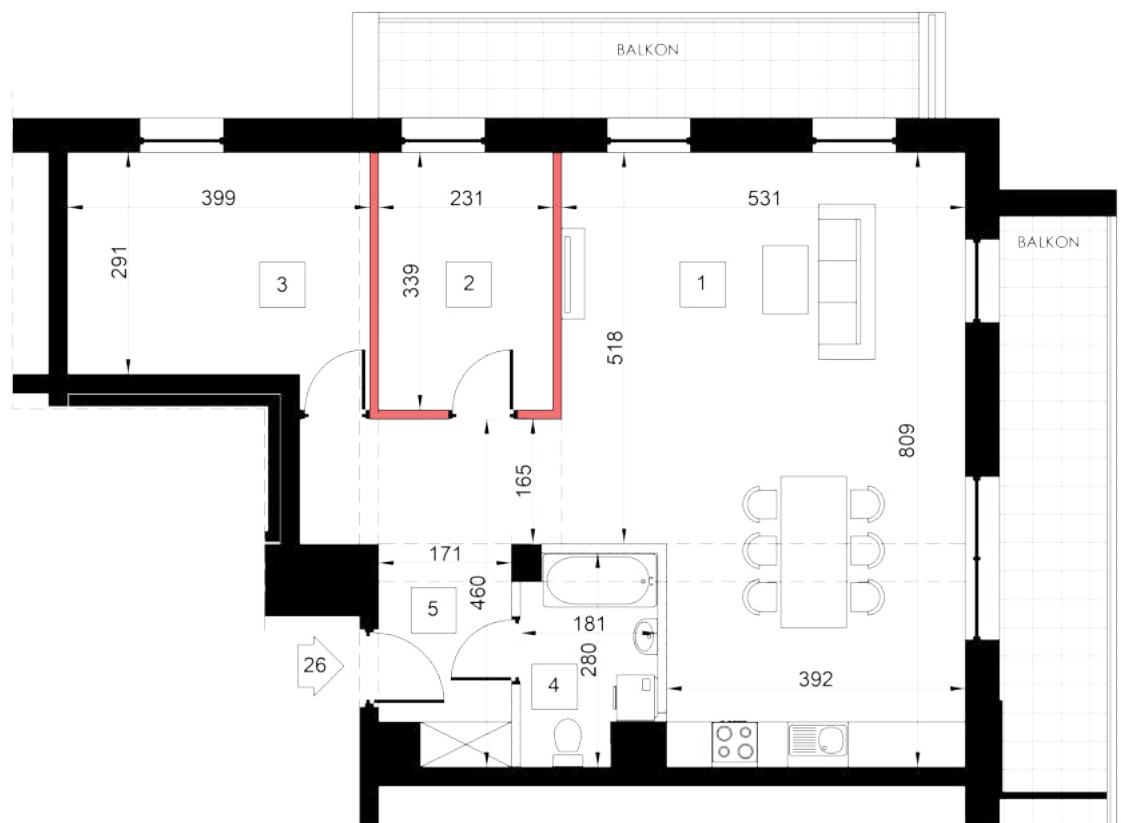

0 100 300 cm
skala 1:100

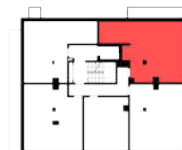

UWAGA: WYMIARY PODANO NA PODSTAWIE PROJEKTU WYKONAWCZEGO. WSZYSTKIE WYMIARY I POWIERZCHNIE PODANE SĄ W ŚWIEŁLE PIONOWYCH PRZEGRÓD W STANIE WYKONCZONYM. PRZY UWZGLĘDNIENIU TYNKÓW I OKŁADZIN O GR. 1,5CM NA POZIOMIE PODŁOGI ORAZ BEZ UWZGLĘDNIENIA LISTEW PRZYPODŁOGOWYCH, PROGÓW ITD. POWIERZCHNIA UŻYTKOWA POMIESZCZEN JEST OBLICZONA WG NORMY PN-ISO 9836: 2015-12.



Etap	VI
Budynek	I
Piętro	IV
Liczba pokoi	3
Nr mieszkania	26
Wysokość LM	2,72 m

1	Pokój z aneksem kuchennym	38,84 m ²
2	Pokój	8,06 m ²
3	Pokój	12,03 m ²
4	łazienka	4,49 m ²
5	Przedpokój	10,37 m ²
Pow. mieszkania		73,79 m²
Balkon		10,81 m ²
Balkon		9,07 m ²

ściany działowe możliwe do demontażu/wyburzenia
ściany nierozbieralne - ograniczające łazienkę



www.adatex.pl