
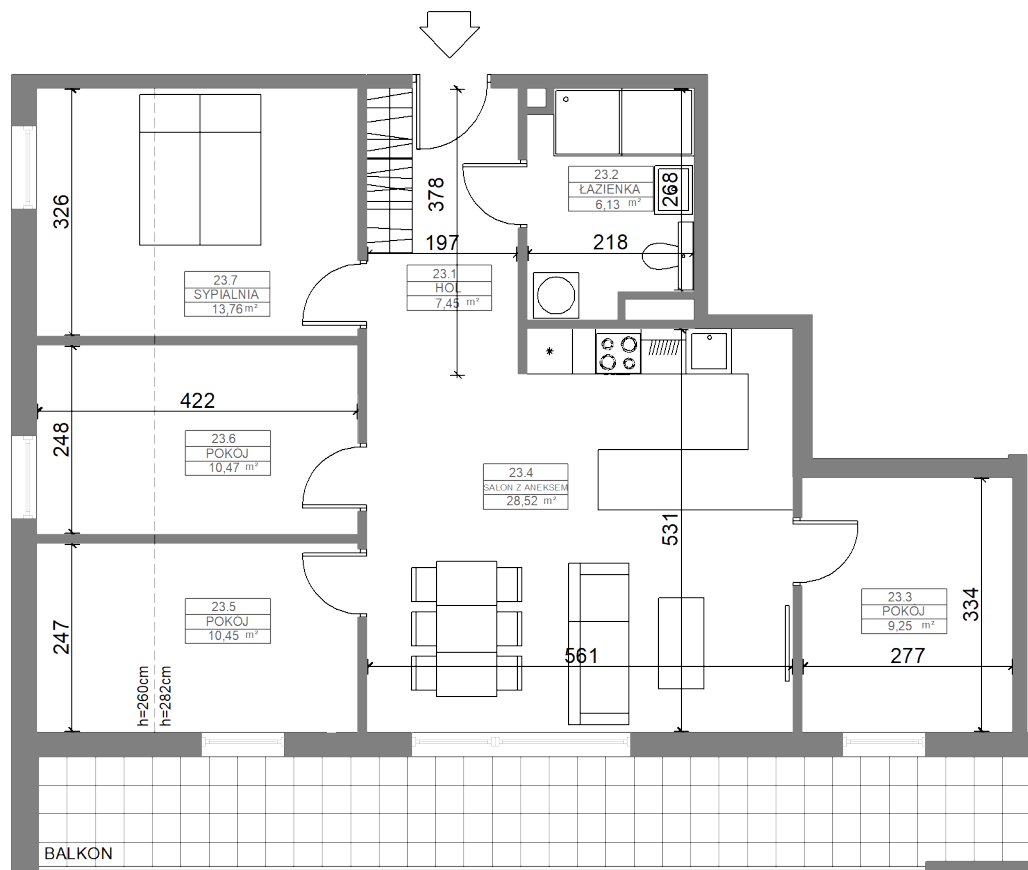


Lokal mieszkalny LM23

pow. sprzedażowa
86,03 m²

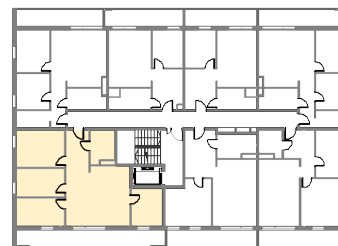

Etap	II
Budynek	D
Piętro	3
Liczba pokoi	5
Nr mieszkania	23

23.1 Hol	7,45 m ²
23.2 łazienka	6,13 m ²
23.3 Pokój	9,25 m ²
23.4 Salon z aneksem kuchennym	28,52 m ²
23.5 Pokój	10,45 m ²
23.6 Pokój	10,47 m ²
23.7 Sypialnia	13,76 m ²
Pow. użytkowa	86,03 m²
Balkon	18,85 m ²



UWAGA: WYMIARY PODANO NA PODSTAWIE PROJEKTU BUDOWLANEGO. MOGĄ WYSTĄPIĆ NIEZNACZNE ZMIANY W TRAKCIE BUDOWY, WŁAŚCIWE DLA SPECYFIKI PRAC BUDOWLANYCH. WSZYSTKIE WYMIARY I POWIERZCHNIE PODANE SĄ W ŚWIELE PIONOWYCH PRZEGRÓD W STANIE WYKOŃCZONYM, PRZY UWZGLĘDNIENIU TYNKÓW I OKŁADZIN O GR. 1,5CM NA POZIOME PODŁOGI ORAZ BEZ UWZGLĘDNIENIA LISTEW PRZYPODŁOGOWYCH, PROGÓW ITD.
POWIERZCHNIA UŻYTKOWA POMIESZCZEŃ JEST OBLICZONA WG NORMY PN-ISO 9836: 2015

0 100 300 CM
SKALA 1:100

