


budynek H
Lokal mieszkalny
LM20

pow. sprzedażowa
63.77 m²

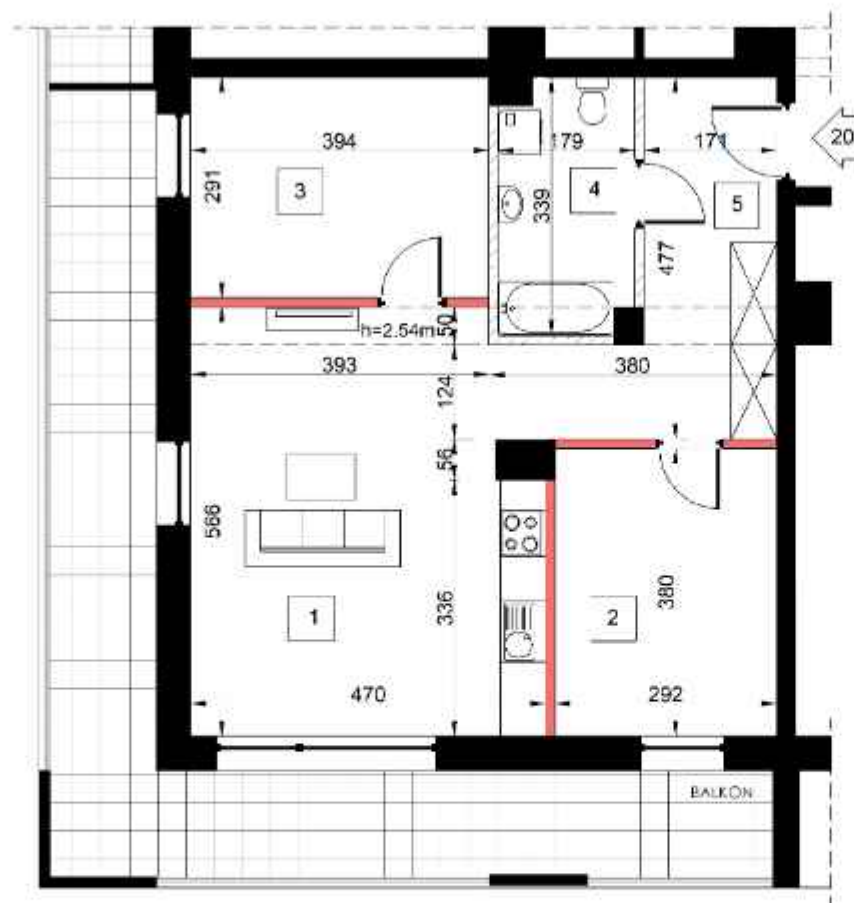

0 100 300 cm
skala 1:100



UWAGA: WYMIARY PODANO NA PODSTAWIE PROJEKTU WYKONAWCZEGO. WSZYSTKIE WYMIARY I POWIERZCHNIE PODANE SĄ W ŚWIELE PIONOWYCH PRZEGROD W STANIE WYKONACZONEJ, PRZY UWZGLĘDNIENIU TYNKÓW I OKŁADZIN O GR. 1.5CM NA RÓŻNIE PODŁOGI ORAZ BEZ UWZGLĘDNIENIA LISTW PRZYRODOKÓWYCH, PROGÓW I.T.D. POWIERZCHNIA UŻYTKOWA POMIESZCZENI JEST OBLICZONA WIG NORMY PN-ISO 9836:2015-12.



Etap	VI
Budynek	H
Piętro	III
Liczba pokoi	3
Nr mieszkania	20
Wysokość LM	2.72 m

1	Pokój z aneksem kuchennym	24.76 m ²
2	Pokój	11.10 m ²
3	Pokój	11.47 m ²
4	Łazienka	5.72 m ²
5	Przedpokój	10.72 m ²
Pow. mieszkania		63.77 m²
Balkon		26.20 m ²

- ściany działowe możliwe do demontażu/wyburzenia
- ściany nierozbieralne - ograniczające łazienkę



www.adatex.pl