
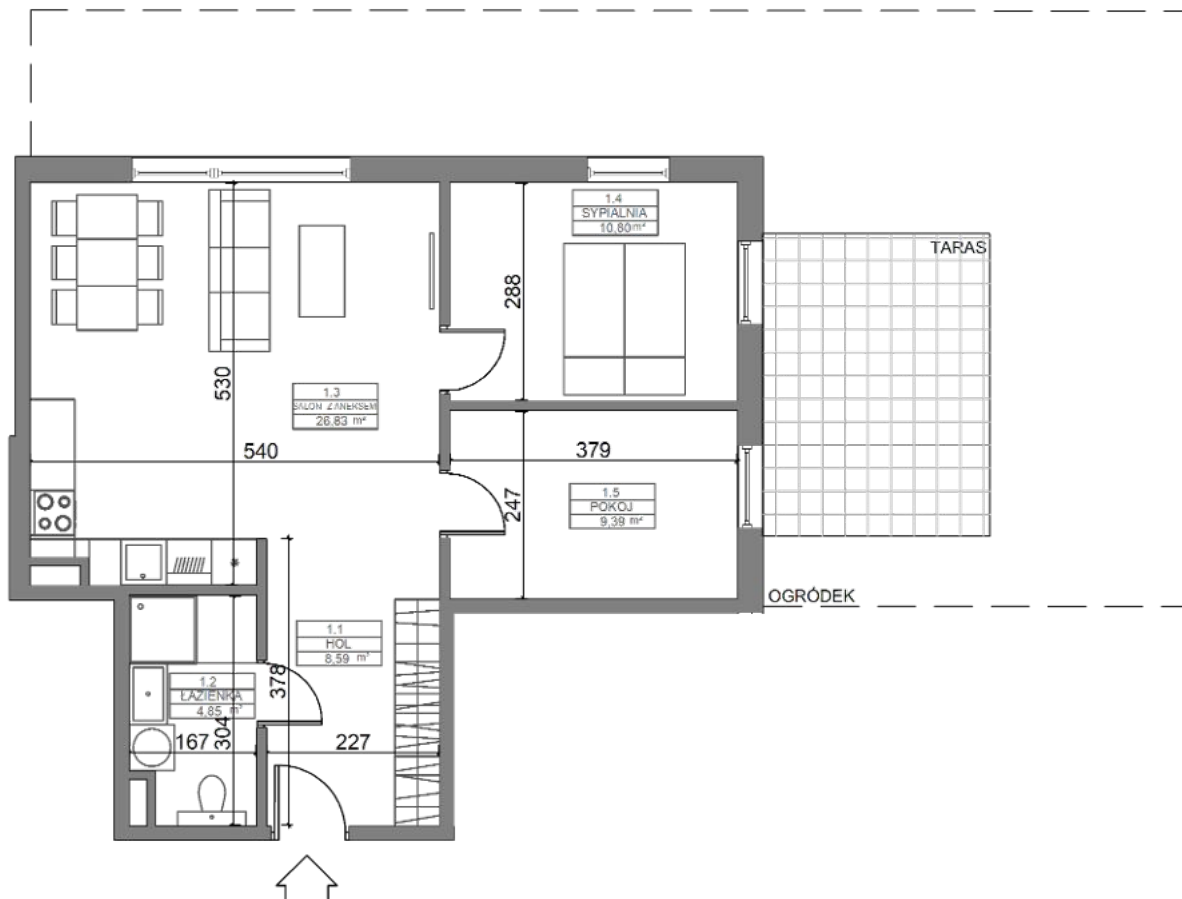


Lokal mieszkalny
LM01

pow. sprzedażowa
60,46 m²

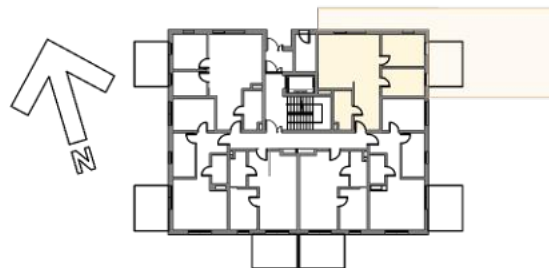

Etap	II
Budynek	C
Piętro	0
Liczba pokoi	3
Nr mieszkania	01

1.1 Hol	8,59 m ²
1.2 Łazienka	4,85 m ²
1.3 Salon z aneksem kuchennym	26,83 m ²
1.4 Pokój	10,80 m ²
1.5 Sypialnia	9,39 m ²
Pow. użytkowa	60,46 m²
Taras	12,00 m ²
Ogródek	ok. 98,00 m ²



UWAGA: WYMIARY PODANO NA PODSTAWIE PROJEKTU BUDOWLANEGO. MOGĄ WYSTĄPIĆ NIEZNACZNE ZMIANY W TRAKCIE BUDOWY, WŁAŚCIWE DLA SPECYFIKI PRAC BUDOWLANYCH. WSZYSTKIE WYMIARY I POWIERZCHNIE PODANE SĄ W ŚWIETLE PIONOWYCH PRZEGRÓD W STANIE WYKOŃCZONYM, PRZY UWZGLĘDNIENIU TYNKÓW I OKŁADZIN O GR. 1,5CM NA POZIOMIE PODŁOGI ORAZ BEZ UWZGLĘDNIENIA LISTEW PRZYPODŁOGOWYCH, PROGÓW ITD.
POWIERZCHNIA UŻYTKOWA POMIESZCZEŃ JEST OBLICZONA WG NORMY PN-ISO 9836: 2015

0 100 300 CM
SKALA 1:100

