
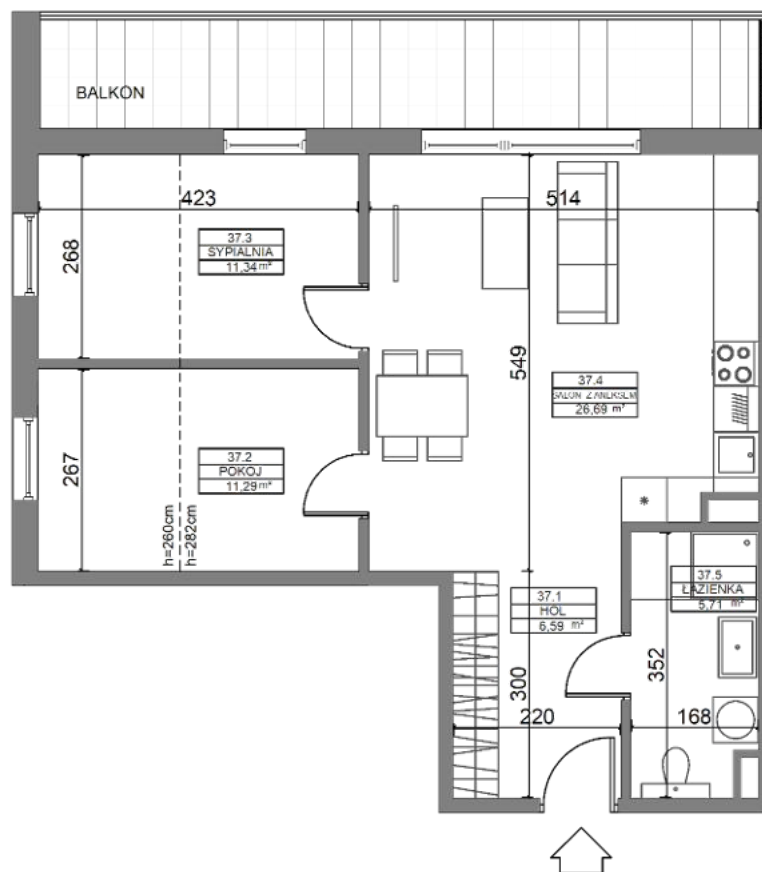


Lokal mieszkalny
LM37

pow. sprzedażowa
61,62 m²

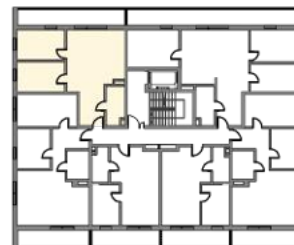

Etap	II
Budynek	C
Piętro	5
Liczba pokoi	3
Nr mieszkania	37

37.1 Hol	6,59 m ²
37.2 Pokój	11,29 m ²
37.3 Sypialnia	11,34 m ²
37.4 Salon z aneksem kuchennym	26,69 m ²
37.5 łazienka	5,71 m ²
Pow. użytkowa	61,62 m²
Balkon	13,80 m ²



UWAGA: WYMIARY PODANO NA PODSTAWIE PROJEKTU BUDOWLANEGO. MOGĄ WYSTĄPIĆ NIEZNACZNE ZMIANY W TRAKCIE BUDOWY, WŁAŚCIWE DLA SPECYFIKI PRAC BUDOWLANYCH. WSZYSTKIE WYMIARY I POWIERZCHNIE PODANE SĄ W ŚWIEŁLE PIONOWYCH PRZEGRÓD W STANIE WYKOŃCZONYM, PRZY UWZGLĘDNIENIU TYNKÓW I OKŁADZIN O GR. 1,5CM NA POZIOMIE PODŁOGI ORAZ BEZ UWZGLĘDNIENIA LISTEW PRZYPODŁOGOWYCH, PROGÓW ITD.
POWIERZCHNIA UŻYTKOWA POMIESZCZEŃ JEST OBLICZONA WG NORMY PN-ISO 9836: 2015

0 100 300 CM
SKALA 1:100

