
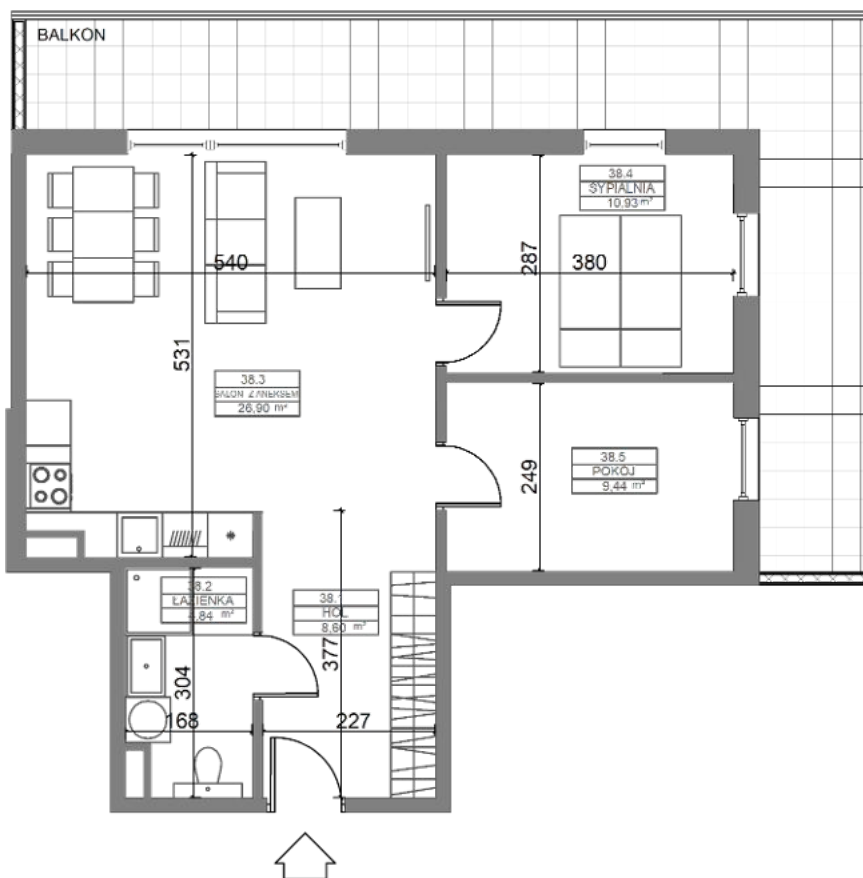


Lokal mieszkalny
LM38

pow. sprzedażowa
60,71 m²

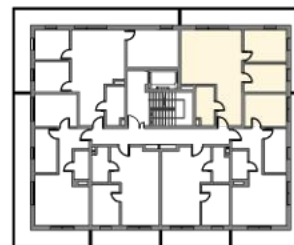

UWAGA: WYMIARY PODANO NA PODSTAWIE PROJEKTU BUDOWLANEGO. MOGĄ WYSTĄPIĆ NIEZNACZNE ZMIANY W TRAKCIE BUDOWY, WŁAŚCIWE DLA SPECYFIKI PRAC BUDOWLANYCH. WSZYSTKIE WYMIARY I POWIERZCHNIE PODANE SĄ W ŚWIETLE PIONOWYCH PRZEGRÓD W STANIE WYKOŃCZONYM, PRZY UWZGLĘDNIENIU TYNKÓW I OKŁADZIN O GR. 1,5CM NA POZIOMIE PODŁOGI ORAZ BEZ UWZGLĘDNIENIA LISTEW PRZYPODŁOGOWYCH, PROGÓW ITD.
POWIERZCHNIA UŻYTKOWA POMIESZCZEŃ JEST OBLICZONA WG NORMY PN-ISO 9836: 2015

0 100 300 CM
SKALA 1:100

Etap	II
Budynek	C
Piętro	6
Liczba pokoi	3
Nr mieszkania	38

38.1 Hol	8,60 m ²
38.2 łazienka	4,84 m ²
38.3 Salon z aneksem kuchennym	26,90 m ²
38.4 Sypialnia	10,93 m ²
38.5 Pokój	9,44 m ²
Pow. użytkowa	60,71 m²
Balkon	24,60 m ²

OSIEDLE

GWIEZDNA