
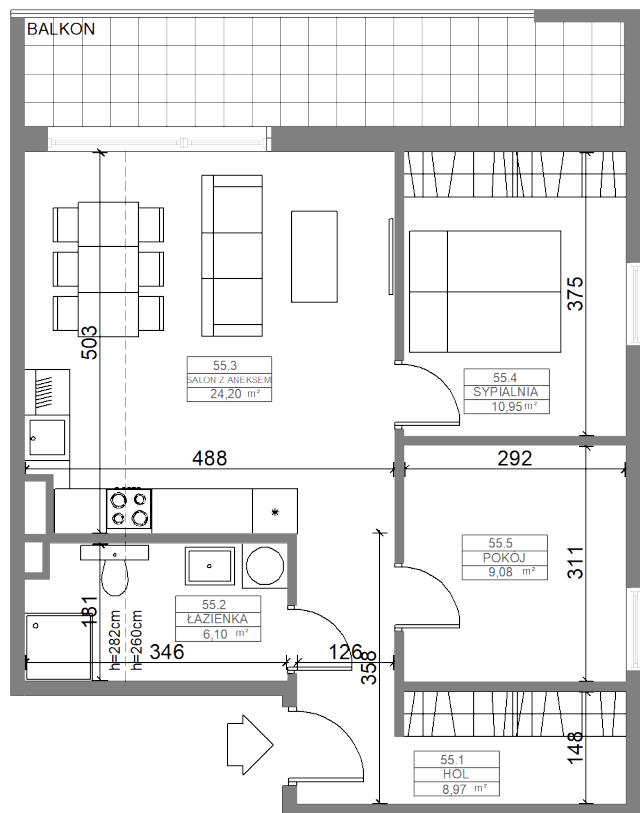


Lokal mieszkalny
LM55

pow. sprzedażowa
59,30 m²

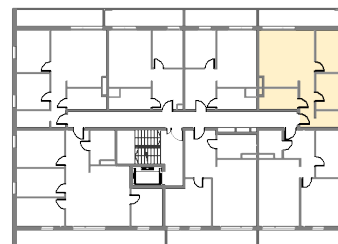

Etap	II
Budynek	D
Piętro	7
Liczba pokoi	3
Nr mieszkania	55

55.1 Hol	8,97 m ²
55.2 łazienka	6,10 m ²
55.3 Salon z aneksem kuchennym	24,20 m ²
55.4 Sypialnia	10,95 m ²
55.5 Pokój	9,08 m ²
Pow. użytkowa	59,30 m²
Balkon	11,39 m ²



UWAGA: WYMIARY PODANO NA PODSTAWIE PROJEKTU BUDOWLANEGO. MOGĄ WYSTĄPIĆ NIEZNACZNE ZMIANY W TRAKCIE BUDOWY. WŁAŚCIWE DLA SPECYFIKI PRAC BUDOWLANYCH. WSZYSTKIE WYMIARY I POWIERZCHNIE PODANE SĄ W ŚWIELE PIONOWYCH PRZĘGRÓD W STANIE WYKOŃCZONYM, PRZY UWZGLĘDNIENIU TYNKÓW I OKŁADZIN O GR. 1,5CM NA POZIOMIE PODŁOGI ORAZ BEZ UWZGLĘDNIENIA LISTEW PRZYPODŁOGOWYCH, PROGÓW ITD.
POWIERZCHNIA UŻYTKOWA POMIESZCZEŃ JEST OBLICZONA WG NORMY PN-ISO 9836: 2015

0 100 300 CM
SKALA 1:100

