


budynek H
Lokal mieszkalny
LM4

pow. sprzedażowa
63.67 m²

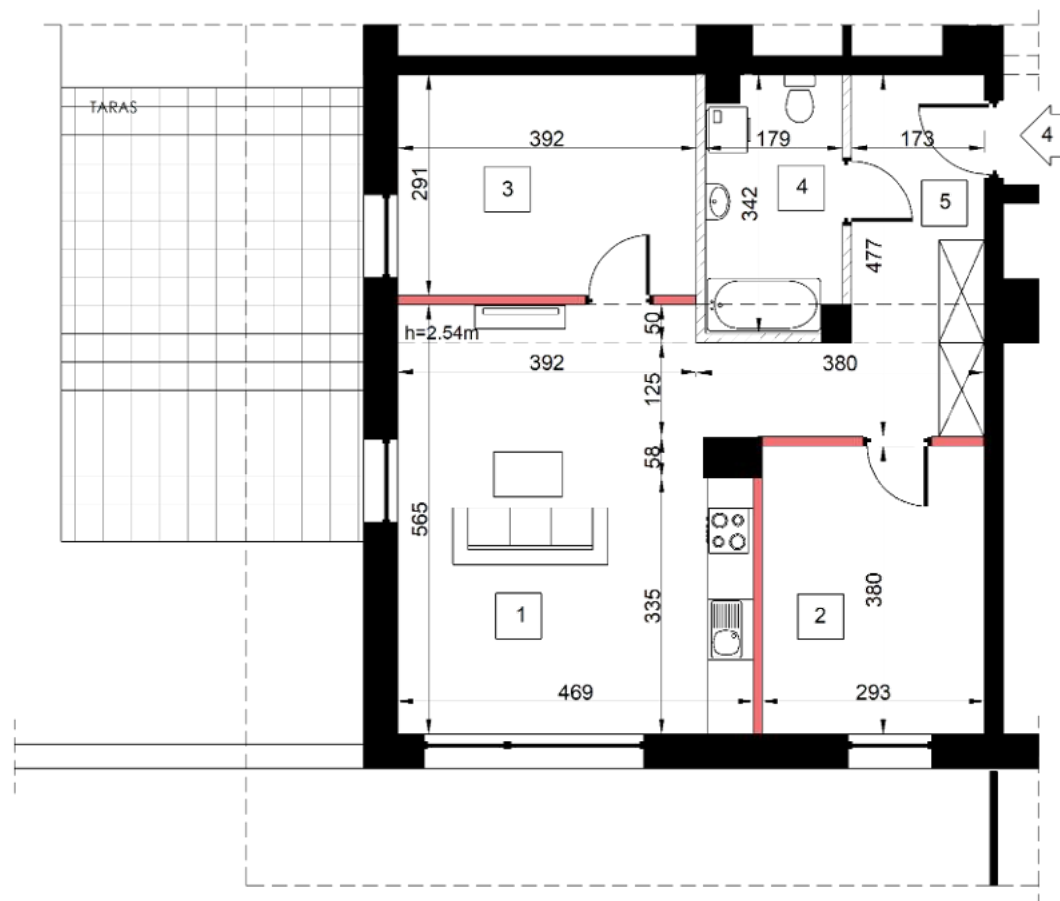

0 100 0 300 cm
skala 1:100



UWAGA: WYMIARY PODANO NA PODSTAWIE PROJEKTU WYKONAWCZEGO. WSZYSTKIE WYMIARY I POWIERZCHNIE PODANE SĄ W ŚWIETLE PIONOWYCH PRZEGRÓD W STANIE WYKOŃCZONYM, PRZY UWZGLĘDNIENIU TYNKÓW I OKŁADZIN O GR. 1,5CM NA POZIOMIE PODŁOGI ORAZ BEZ UWZGLĘDNIENIA LISTEW PRZYPODŁOGOWYCH, PROGÓW ITD. POWIERZCHNIA UŻYTKOWA POMIESZCZEŃ JEST OBLICZONA WG NORMY PN-ISO 9836: 2015-12.



Etap	VI
Budynek	H
Piętro	0
Liczba pokoi	3
Nr mieszkania	4
Wysokość LM	2.72 m

1	Pokój z aneksem kuchennym	24.72 m ²
2	Pokój	11.13 m ²
3	Pokój	11.41 m ²
4	Łazienka	5.80 m ²
5	Przedpokój	10.60 m ²
Pow. mieszkania		63.67 m²
Taras		24.00 m ²

ściany działowe możliwe do
demonażu/wyburzenia
ściany nierozbieralne - ograniczające
łazienkę



www.adatex.pl