
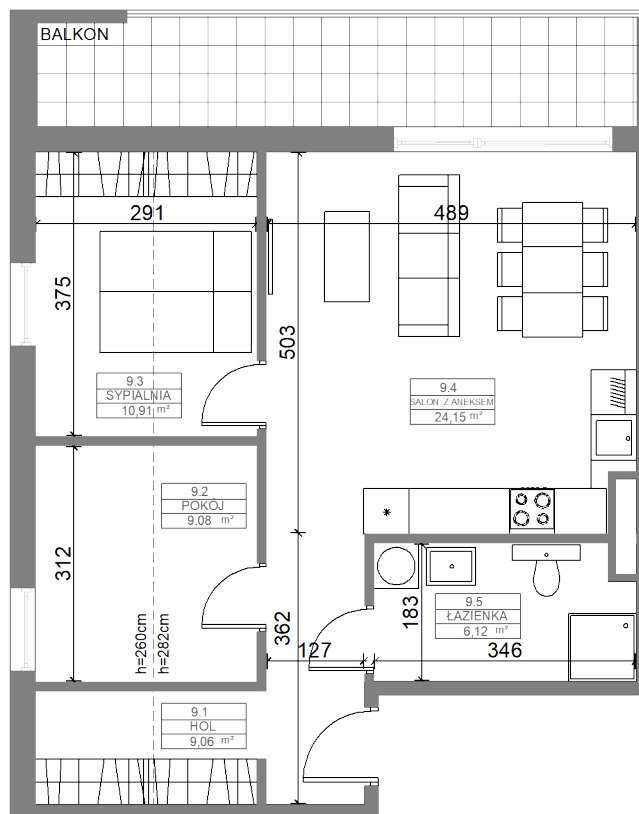
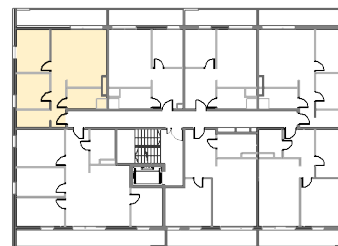


Lokal mieszkalny
LM09

pow. sprzedażowa
59,32 m²

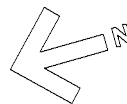

Etap	II
Budynek	D
Piętro	1
Liczba pokoi	3
Nr mieszkania	09

9.1 Hol	9,06 m ²
9.2 Pokój	9,08 m ²
9.3 Sypialnia	10,91 m ²
9.4 Salon z aneksem kuchennym	24,15 m ²
9.5 Łazienka	6,12 m ²
Pow. użytkowa	59,32 m²
Balkon	11,39 m ²



UWAGA: WYMIARY PODANO NA PODSTAWIE PROJEKTU BUDOWLANEGO. MOGĄ WYSTĄPIĆ NIEZNACZNE ZMIANY W TRAKCIE BUDOWY, WŁAŚCIWE DLA SPECYFIKI PRAC BUDOWLANYCH. WSZYSTKIE WYMIARY I POWIERZCHNIE PODANE SĄ W ŚWIELE PIONOWYCH PRZEGRÓD W STANIE WYKOŃCZONYM, PRZY UWZGLĘDNIENIU TYNKÓW I OKŁADZIN O GR. 1,5CM NA POZIOME PODŁOGI ORAZ BEZ UWZGLĘDNIENIA LISTEW PRZYPODŁOGOWYCH, PROGÓW ITD.
POWIERZCHNIA UŻYTKOWA POMIESZCZEŃ JEST OBLICZONA WG NORMY PN-ISO 9836: 2015

0 100 300 CM
SKALA 1:100

