





Lokal
mieszkalny
LM-74/5

pow. sprzedażowa

66.89 m²

Budynek **74** | Piętro **2** | Liczba pokoi **3**

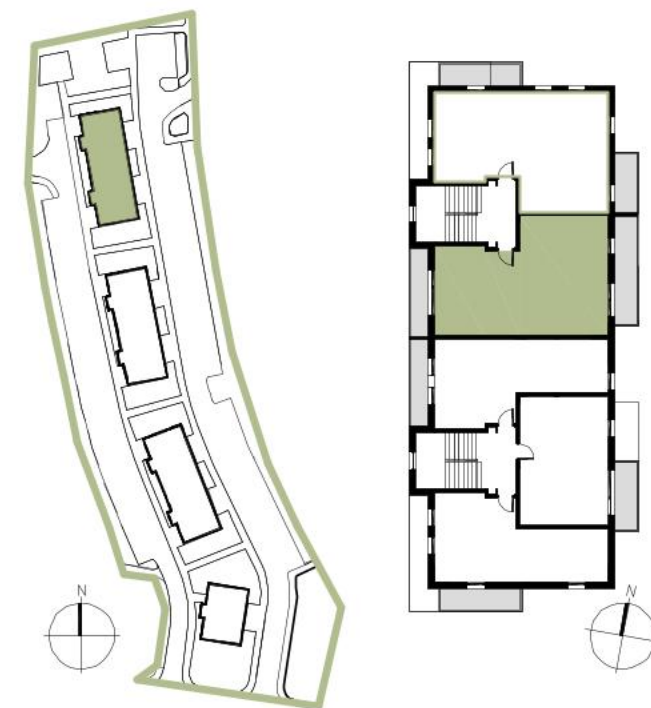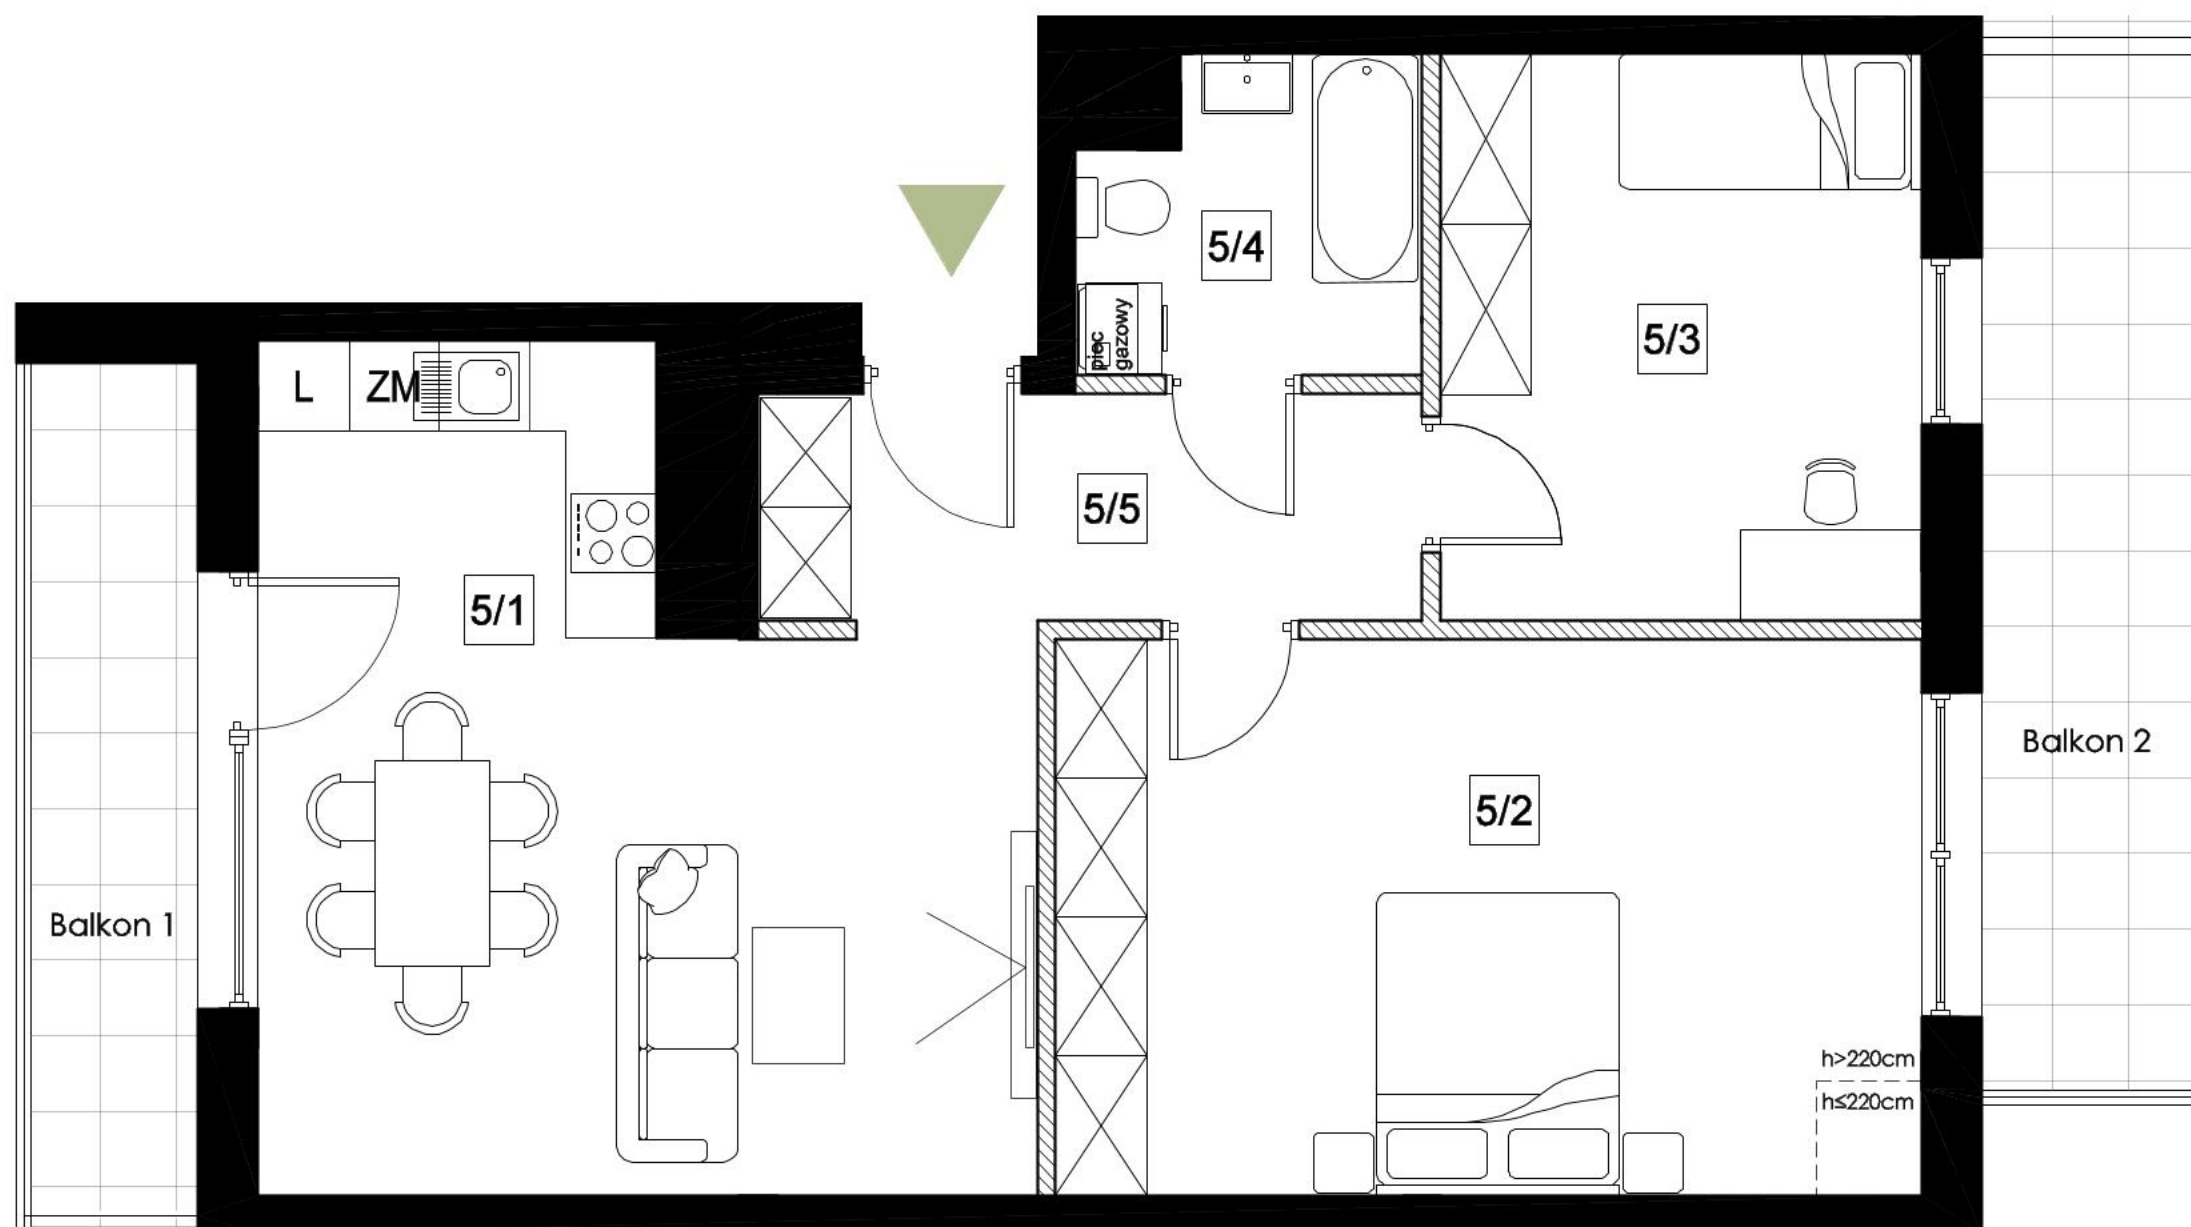

Zestawienie powierzchni:

5/1 Pokój dzienny z aneksem 23.83 m²

5/2 Pokój 20.41 m²

5/3 Pokój 11.73 m²

5/4 łazienka 4.32 m²

5/4 Komunikacja 6.60 m²

Powierzchnia użytkowa 66.89 m²

Balkon 1 6.19 m²

Balkon 2 9.58 m²

 Ściany działowe

 Ściany konstrukcyjne

