
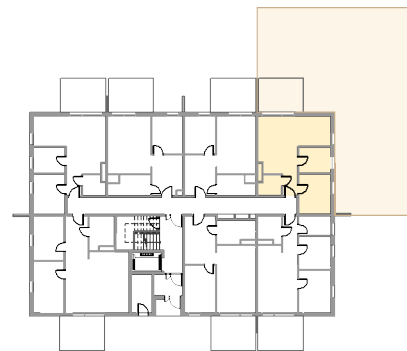


Lokal mieszkalny LM05

pow. sprzedażowa
46,45 m²

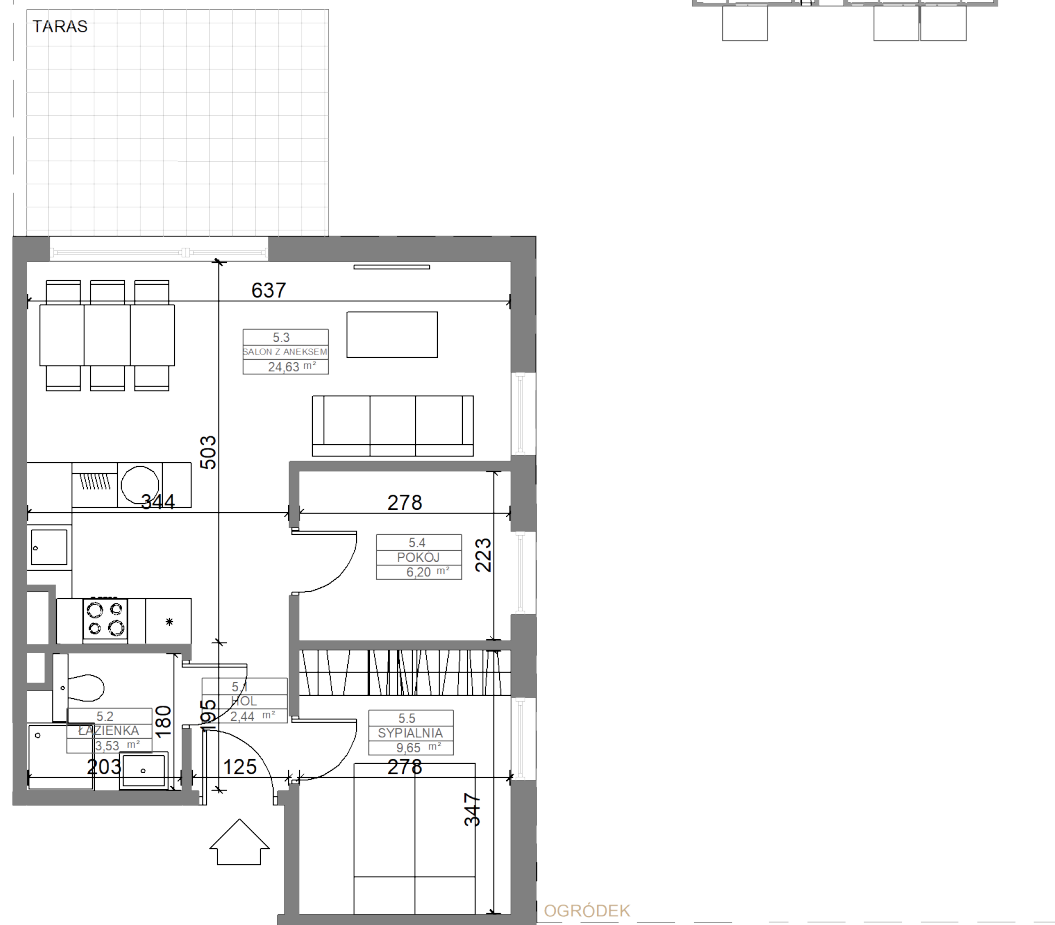

Etap	II
Budynek	D
Piętro	0
Liczba pokoi	3
Nr mieszkania	05

5.1 Hol	2,44 m ²
5.2 łazienka	3,53 m ²
5.3 Salon z aneksem kuchennym	24,63 m ²
5.4 Pokój	6,20 m ²
5.5 Sypialnia	9,65 m ²
Pow. użytkowa	46,45 m²

Taras	12,00 m ²
Ogródek	ok. 188,00 m ²



UWAGA: WYMIARY PODANO NA PODSTAWIE PROJEKTU BUDOWLANEGO. MOGĄ WYSTĄPIĆ NIEZNACZNE ZMIANY W TRAKCIE BUDOWY. WŁAŚCIWE DLA SPECYFIKI PRAC BUDOWLANICH. WSZYSTKIE WYMIARY I POWIERZCHNIE PODANE SĄ W ŚWIELE PIONOWYCH PRZEGRÓD W STANIE WYKOŃCZONYM, PRZY UWZGLĘDNIENIU TYNKÓW I OKŁADZIN O GR. 1,5CM NA POZIOME PODŁOGI ORAZ BEZ UWZGLĘDNIENIA LISTEW PRZYPODŁOGOWYCH, PROGÓW ITD.
POWIERZCHNIA UŻYTKOWA POMIESZCZEŃ JEST OBLICZONA WG NORMY PN-ISO 9836: 2015

0 100 300 CM
SKALA 1:100

