
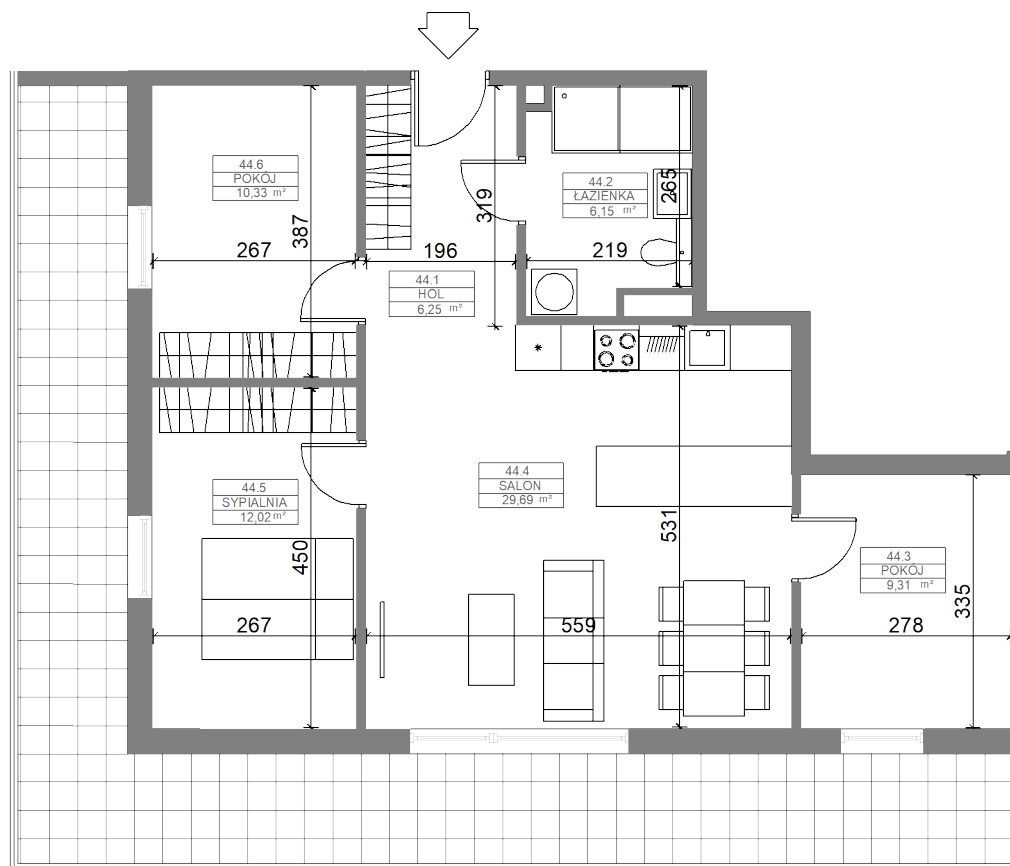


Lokal mieszkalny LM44

pow. sprzedażowa
73,75 m²

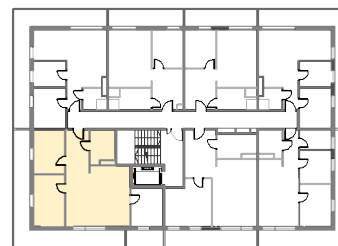

Etap	II
Budynek	D
Piętro	6
Liczba pokoi	4
Nr mieszkania	44

44.1 Hol	6,25 m ²
44.2 łazienka	6,15 m ²
44.3 Pokój	9,31 m ²
44.4 Salon z aneksem kuchennym	29,69 m ²
44.5 Sypialnia	12,02 m ²
44.6 Sypialnia	10,33 m ²
Pow. użytkowa	73,75 m²
Balkon	31,89 m ²



UWAGA: WYMIARY PODANO NA PODSTAWIE PROJEKTU BUDOWLANEGO. MOGĄ WYSTĄPIĆ NIEZNACZNE ZMIANY W TRAKCIE BUDOWY, WŁAŚCIWE DLA SPECYFIKI PRAC BUDOWLANYCH. WSZYSTKIE WYMIARY I POWIERZCHNIE PODANE SĄ W ŚWIELE PIONOWYCH PRZEGRÓD W STANIE WYKOŃCZONYM, PRZY UWZGLĘDNIENIU TYNKÓW I OKŁADZIN O GR. 1,5CM NA POZIOMIE PODŁOGI ORAZ BEZ UWZGLĘDNIENIA LISTEW PRZYPODŁOGOWYCH, PROGÓW ITD.
POWIERZCHNIA UŻYTKOWA POMIESZCZEŃ JEST OBLICZONA WG NORMY PN-ISO 9836: 2015

0 100 300 CM
SKALA 1:100

