
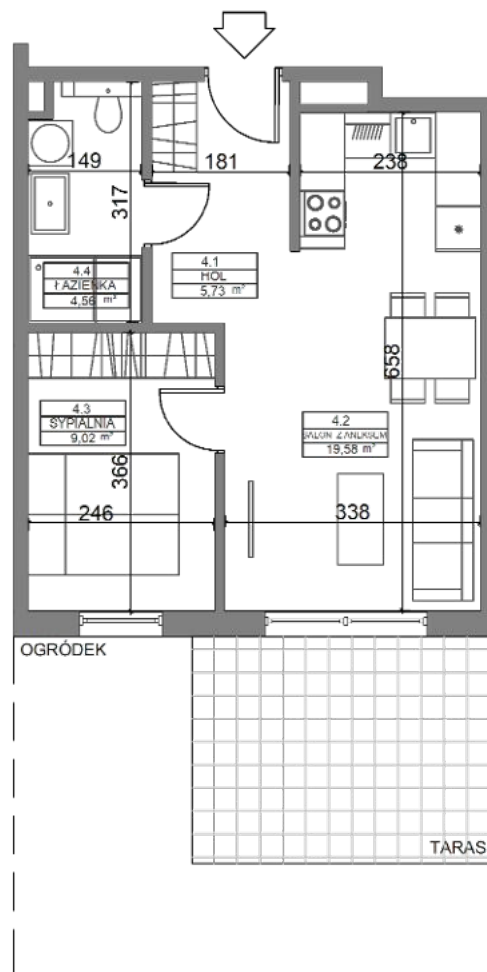


Lokal mieszkalny
LM04

pow. sprzedażowa
38,89 m²

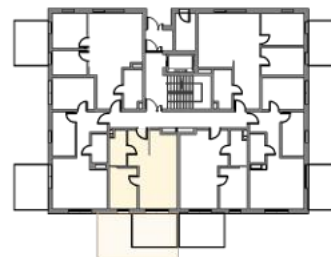

Etap	II
Budynek	C
Piętro	0
Liczba pokoi	2
Nr mieszkania	04

4.1 Hol	5,73 m ²
4.2 Salon z aneksem kuchennym	19,58 m ²
4.3 Sypialnia	9,02 m ²
4.4 Łazienka	4,56 m ²
Pow. użytkowa	38,89 m²
Taras	12,00 m ²
Ogródek	ok. 16,00 m ²



UWAGA: WYMIARY PODANO NA PODSTAWIE PROJEKTU BUDOWLANEGO. MOGĄ WYSTĄPIĆ NIEZNACZNE ZMIANY W TRAKCIE BUDOWY, WŁAŚCIWE DLA SPECYFIKI PRAC BUDOWLANYCH. WSZYSTKIE WYMIARY I POWIERZCHNIE PODANE SĄ W ŚWIELE PIONOWYCH PRZEGRÓD W STANIE WYKOŃCZONYM, PRZY UWZGLĘDNIENIU TYNKÓW I OKŁADZIN O GR. 1,5CM NA POZIOMIE PODŁOGI ORAZ BEZ UWZGLĘDNIENIA LISTEW PRZYPODŁOGOWYCH, PROGÓW ITD.
POWIERZCHNIA UŻYTKOWA POMIESZCZEŃ JEST OBLICZONA WG NORMY PN-ISO 9836: 2015

0 100 300 CM
SKALA 1:100

