
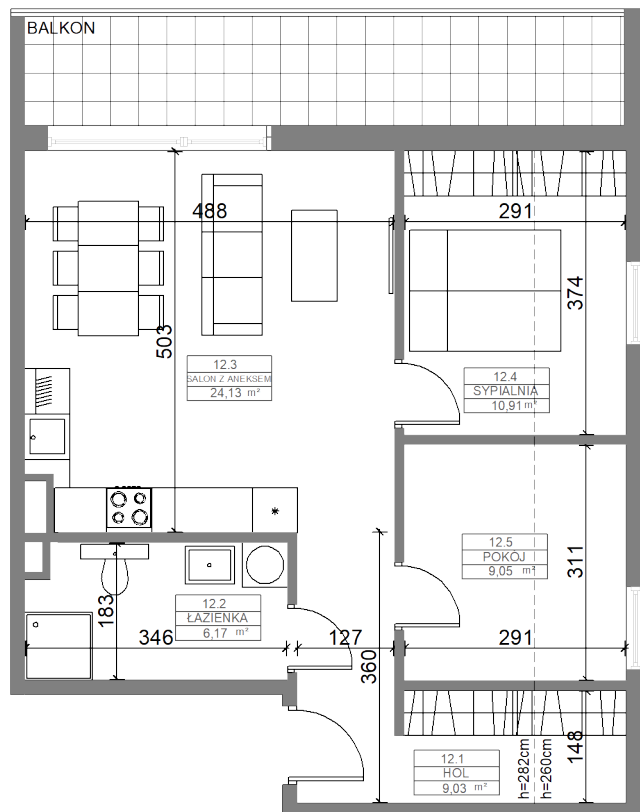
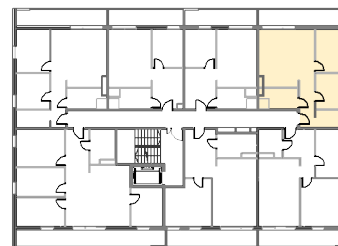


Lokal mieszkalny LM12

pow. sprzedażowa
59,29 m²

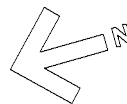

Etap	II
Budynek	D
Piętro	1
Liczba pokoi	3
Nr mieszkania	12

12.1 Hol	9,03 m ²
12.2 łazienka	6,17 m ²
12.3 Salon z aneksem kuchennym	24,13 m ²
12.4 Sypialnia	10,91 m ²
12.5 Pokój	9,05 m ²
Pow. użytkowa	59,29 m²
Balkon	11,47 m ²



UWAGA: WYMIARY PODANO NA PODSTAWIE PROJEKTU BUDOWLANEGO. MOGĄ WYSTĄPIĆ NIEZNACZNE ZMIANY W TRAKCIE BUDOWY, WŁAŚCIWE DLA SPECYFIKI PRAC BUDOWLANYCH. WSZYSTKIE WYMIARY I POWIERZCHNIE PODANE SĄ W ŚWIETLE PIONOWYCH PRZEGRÓD W STANIE WYKOŃCZONYM, PRZY UWZGLĘDNIENIU TYNKÓW I OKŁADZIN O GR. 1,5CM NA POZIOME PODŁOGI ORAZ BEZ UWZGLĘDNIENIA LISTEW PRZYPODŁOGOWYCH, PROGÓW ITD.
POWIERZCHNIA UŻYTKOWA POMIESZCZEŃ JEST OBLICZONA WG NORMY PN-ISO 9836: 2015

0 100 300 CM
SKALA 1:100

