


budynek I
Lokal mieszkalny
LM21

pow. sprzedażowa
73,61 m²

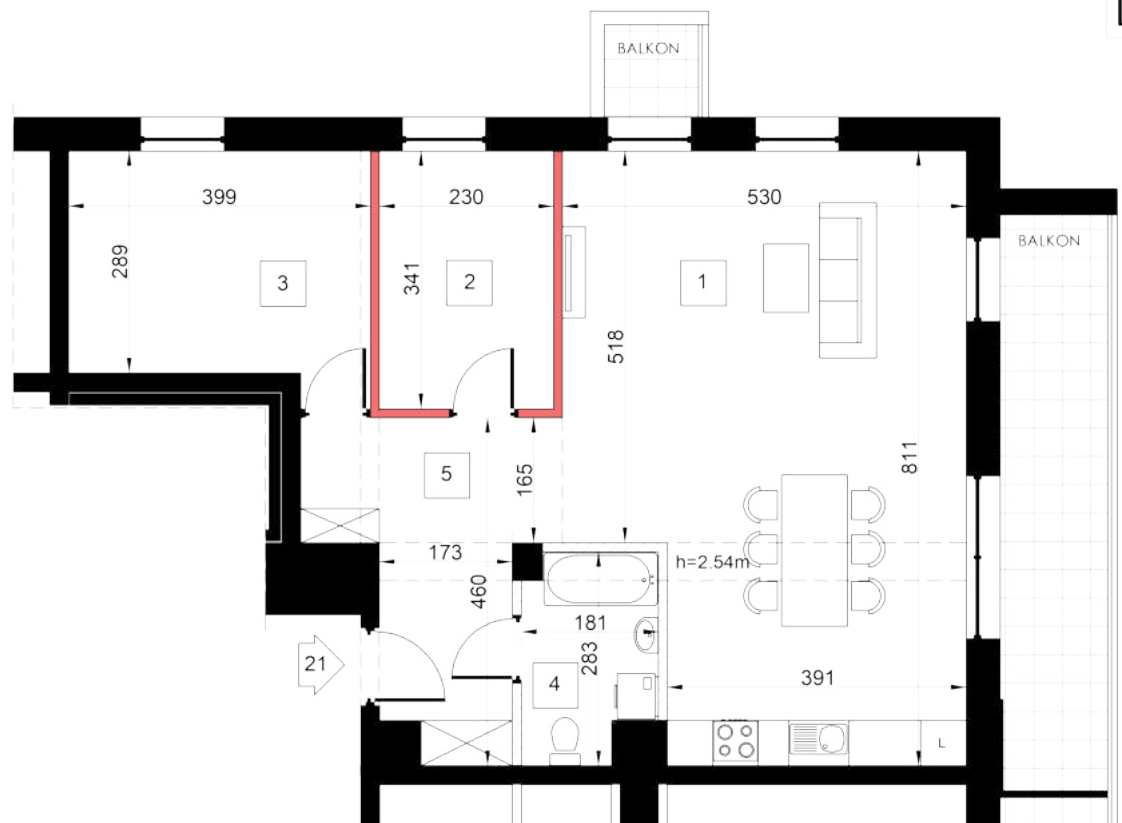

0 100 300 cm
skala 1:100



UWAGA: WYMIARY PODANO NA PODSTAWIE PROJEKTU WYKONAWCZEGO. WSZYSTKIE WYMIARY I POWIERZCHNIE PODANE SĄ W ŚWIEŁLE PIONOWYCH PRZEGRÓD W STANIE WYKONCZONYM. PRZY UWZGLĘDNIENIU TYNKÓW I OKŁADZIN O GR. 1.5CM NA POZIOMIE PODŁOGI ORAZ BEZ UWZGLĘDNIENIA LISTEW PRZYPODŁOGOWYCH, PROGÓW ITD. POWIERZCHNIA UŻYTKOWA POMIESZCZEN JEST OBLICZONA WG NORMY PN-ISO 9836: 2015-12.



Etap	VI
Budynek	I
Piętro	III
Liczba pokoi	3
Nr mieszkania	21
Wysokość LM	2.72 m

1	Pokój z aneksem kuchennym	38,87 m ²
2	Pokój	7,84 m ²
3	Pokój	12,00 m ²
4	Łazienka	4,58 m ²
5	Przedpokój	10,32 m ²
Pow. mieszkania		73,61 m²
Balkon		10,81 m ²
Balkon		1,52 m ²

ściany działowe możliwe do demontażu/wyburzenia
ściany nierozbieralne - ograniczające łazienkę



www.adatex.pl