


budynek K
Lokal mieszkalny
LM16

pow. sprzedażowa
73.39 m²

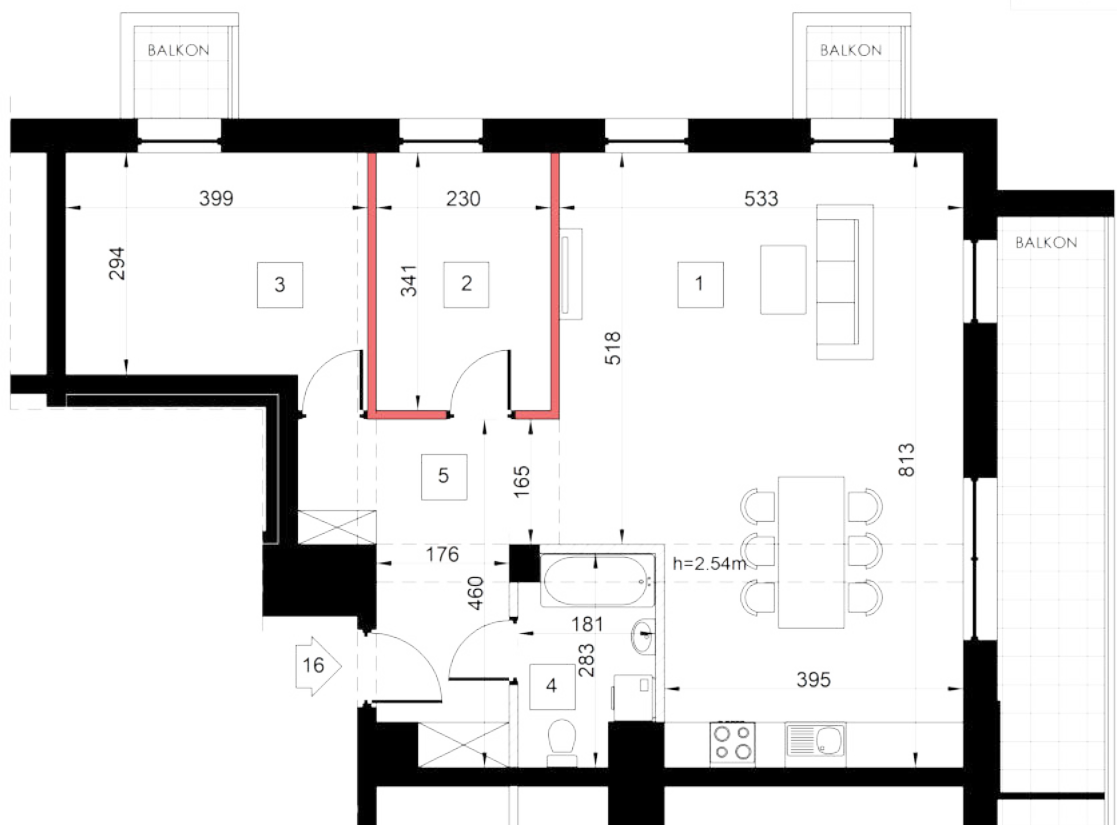

0 100 300 cm
skala 1:100



Etap	XI
Budynek	K
Piętro	II
Liczba pokoi	3
Nr mieszkania	16
Wysokość LM	2.72 m

1	Pokój z aneksem kuchennym	38,88 m ²
2	Pokój	7,63 m ²
3	Pokój	12,00 m ²
4	Łazienka	4,55 m ²
5	Przedpokój	10,33 m ²
Pow. mieszkania		73.39 m²
Balkon		10,81 m ²
Balkon		1,52 m ²
Balkon		1,52 m ²

ściany działowe możliwe do demontażu/wyburzenia
ściany nierozbieralne - ograniczające łazienkę