



budynek I
Lokal mieszkalny
LM10

pow. sprzedażowa
73,42 m²

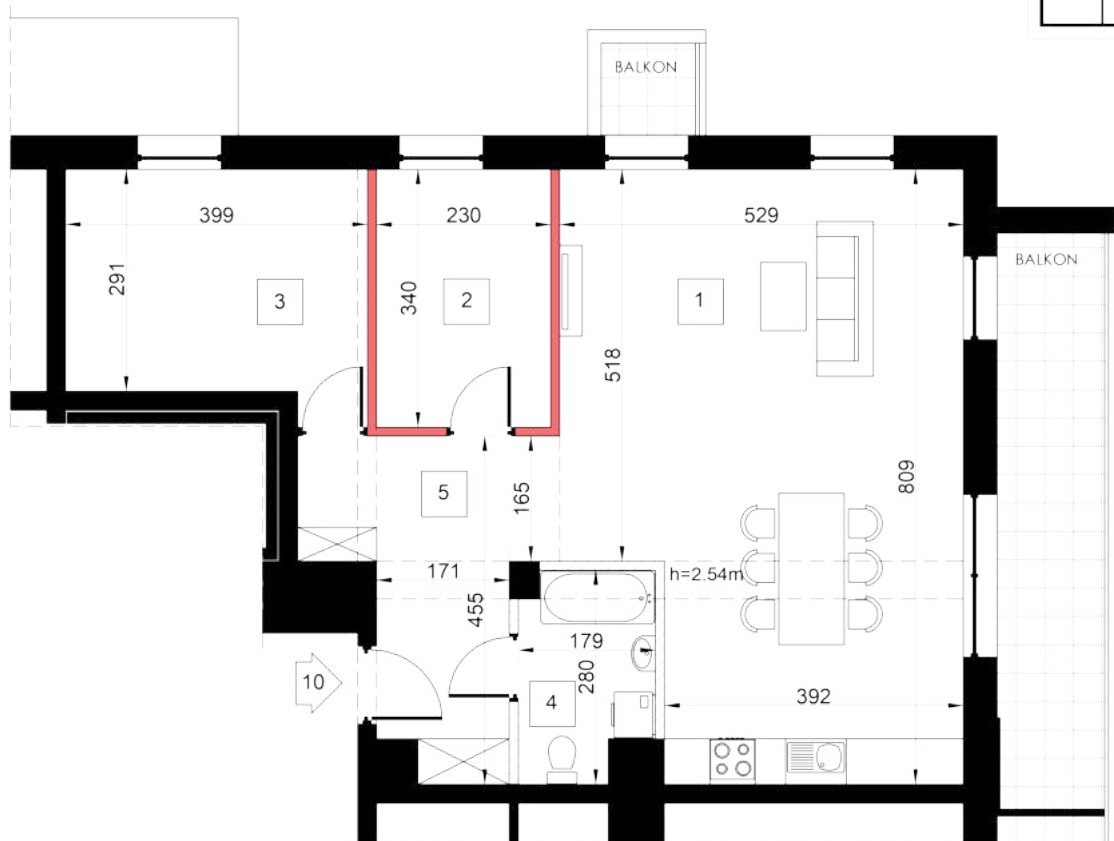

0 100 300 cm
skala 1:100

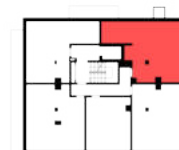

Etap	VI
Budynek	I
Piętro	I
Liczba pokoi	3
Nr mieszkania	10
Wysokość LM	2,72 m

1	Pokój z aneksem kuchennym	38,77 m ²
2	Pokój	7,82 m ²
3	Pokój	12,06 m ²
4	Łazienka	4,46 m ²
5	Przedpokój	10,31 m ²
Pow. mieszkania		73,42 m²
Balkon		10,81 m ²
Balkon		1,52 m ²

ściany działowe możliwe do demontażu/wyburzenia
ściany nierozbieralne - ograniczające łazienkę