


budynek I
Lokal mieszkalny
LM2

pow. sprzedażowa
59.99 m²

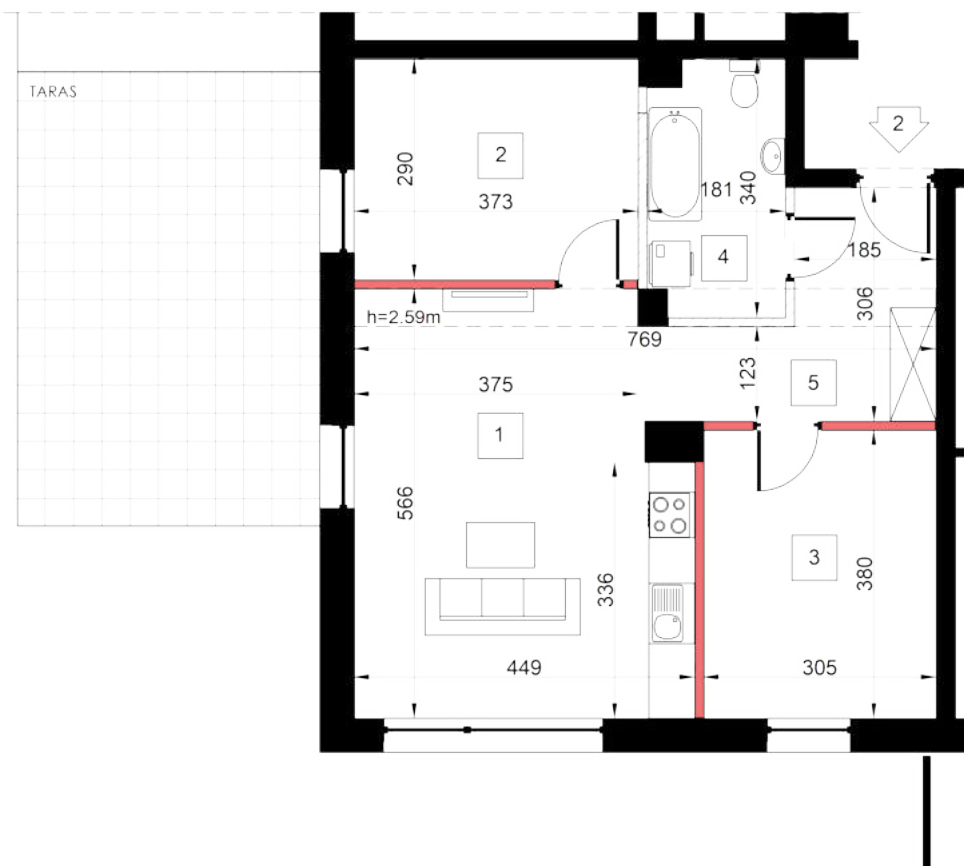

0 100 300 cm
skala 1:100



Etap	VI
Budynek	I
Piętro	0
Liczba pokoi	3
Nr mieszkania	2
Wysokość LM	2.72 m

1	Pokój z aneksem kuchennym	23,63 m ²
2	Pokój	10,84 m ²
3	Pokój	11,59 m ²
4	łazienka	5,68 m ²
5	Przedpokój	8,25 m ²
Pow. mieszkania		59,99 m²
Taras		24,00 m ²

- ściany działowe możliwe do demontażu/wyburzenia
- ściany nierozbieralne - ograniczające łazienkę