



budynek J
Lokal mieszkalny
LM20

pow. sprzedażowa
63.66 m²

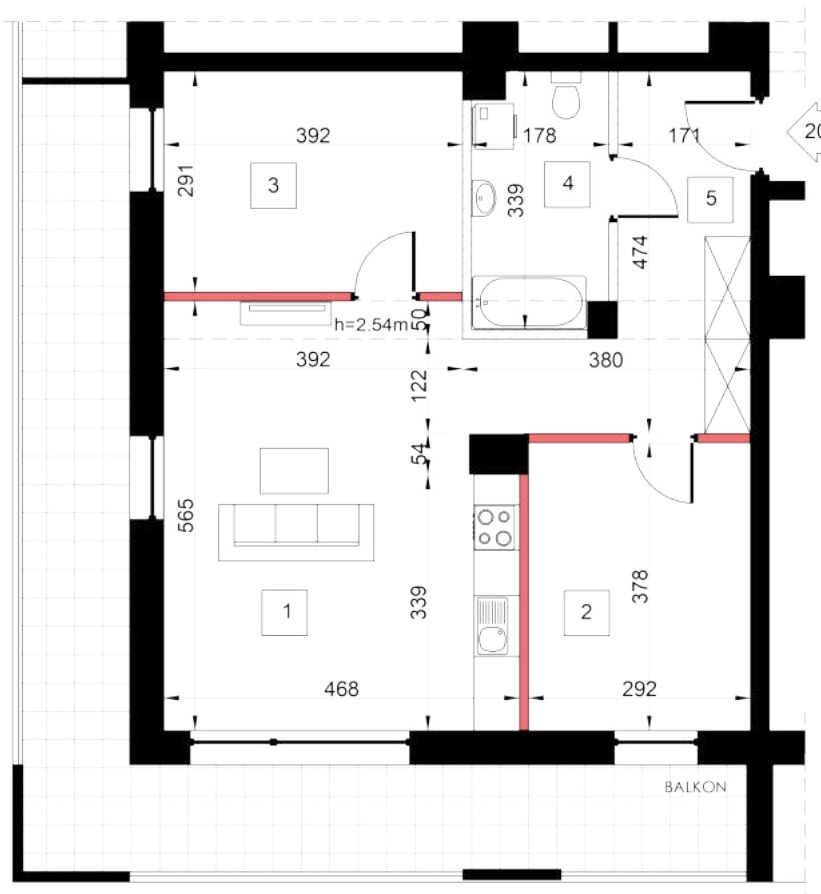

0 100 300 cm
skala 1:100

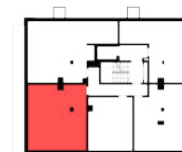

UWAGA: WYMIARY PODANO NA PODSTAWIE PROJEKTU WYKONAWCZEGO. WSZYSTKIE WYMIARY I POWIERZCHNIE PODANE SĄ W ŚWIEŹLE PIONOWYCH PRZEGRÓD W STANIE WYKONCZONYM, PRZY UWZGLĘDNIENIU TYNKÓW I OKŁADZIN O GR. 1.5CM NA POZIOMIE PODŁOGI ORAZ BEZ UWZGLĘDNIENIA LISTEW PRZYPODŁOGOWYCH, PROGÓW ITD. POWIERZCHNIA UŻYTKOWA POMIESZCZEN JEST OBLICZONA WG NORMY PN-ISO 9836: 2015-12.



Etap	X
Budynek	J
Piętro	III
Liczba pokoi	3
Nr mieszkania	20
Wysokość LM	2.72 m

1	Pokój z aneksem kuchennym	24.88 m ²
2	Pokój	11.04 m ²
3	Pokój	11.41 m ²
4	Łazienka	5.74 m ²
5	Przedpokój	10.59 m ²
Pow. mieszkania		63.66 m²
Balkon		26.20 m ²

- ściany działowe możliwe do demontażu/wyburzenia
- ściany nierozbieralne - ograniczające łazienkę



www.adatex.pl