
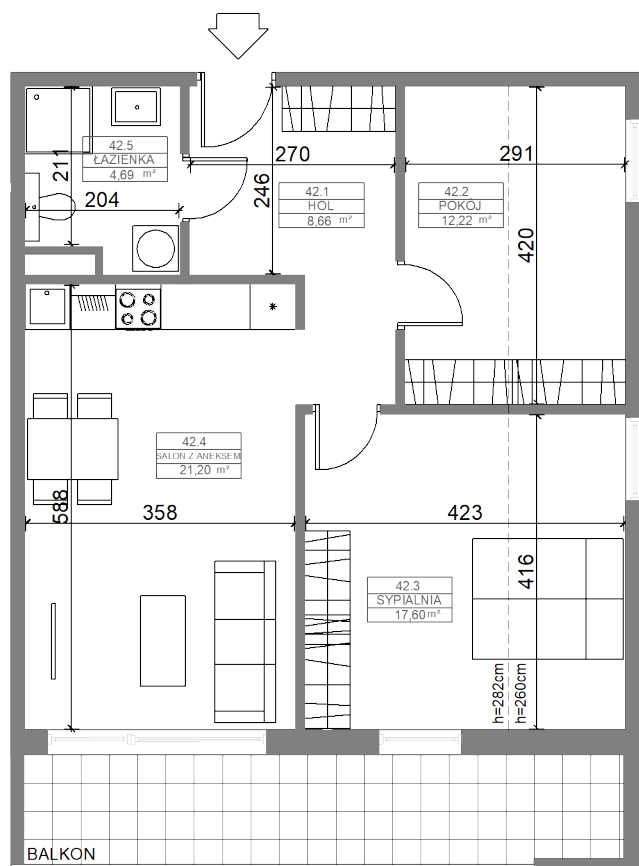


Lokal mieszkalny LM42

pow. sprzedażowa
64,37 m²

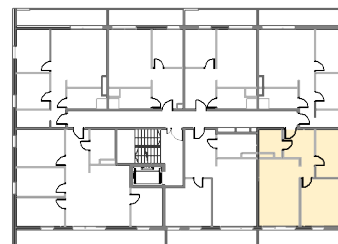

Etap	II
Budynek	D
Piętro	5
Liczba pokoi	3
Nr mieszkania	42

42.1 Hol	8,66 m ²
42.2 Pokój	12,22 m ²
42.3 Sypialnia	17,60 m ²
42.4 Salon z aneksem kuchennym	21,20 m ²
42.5 Łazienka	4,69 m ²
Pow. użytkowa	64,37 m²
Balkon	11,42 m ²



UWAGA: WYMIARY PODANO NA PODSTAWIE PROJEKTU BUDOWLANEGO. MOGĄ WYSTĄPIĆ NIEZNACZNE ZMIANY W TRAKCIE BUDOWY, WŁAŚCIWE DLA SPECYFIKI PRAC BUDOWLANYCH. WSZYSTKIE WYMIARY I POWIERZCHNIE PODANE SĄ W ŚWIELE PIONOWYCH PRZEGRÓD W STANIE WYKOŃCZONYM, PRZY UWZGLĘDNIENIU TYNKÓW I OKŁADZIN O GR. 1,5CM NA POZIOMIE PODŁOGI ORAZ BEZ UWZGLĘDNIENIA LISTEW PRZYPODŁOGOWYCH, PROGÓW ITD.
POWIERZCHNIA UŻYTKOWA POMIESZCZEŃ JEST OBLICZONA WG NORMY PN-ISO 9836: 2015

0 100 300 CM
SKALA 1:100

