


budynek J
Lokal mieszkalny
LM10

pow. sprzedażowa
73.51 m²

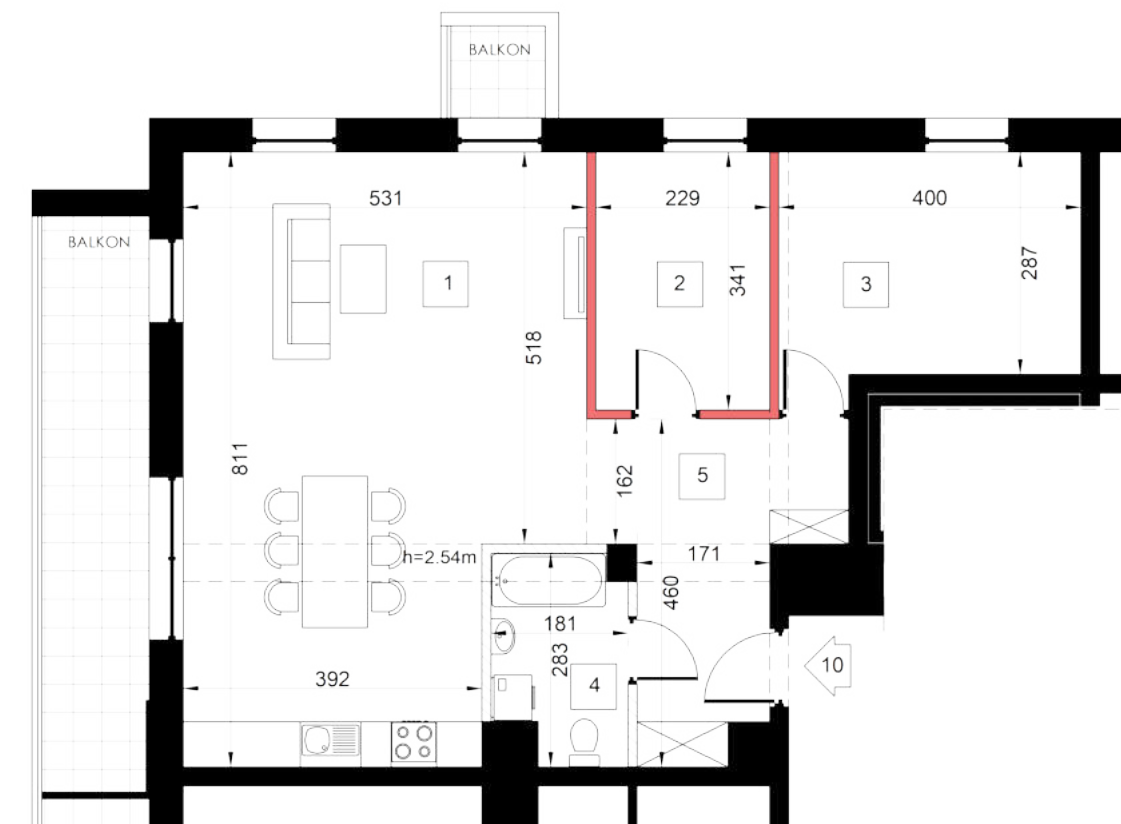

0 100 300 cm
skala 1:100



UWAGA: WYMIARY PODANO NA PODSTAWIE PROJEKTU WYKONAWCZEGO. WSZYSTKIE WYMIARY I POWIERZCHNIE PODANE SĄ W ŚWIELE PIONOWYCH PRZEGRÓD W STANIE WYKONCZONYM. PRZY UWZGLĘDNIENIU TYNKÓW I OKŁADZIN O GR. 1.5CM NA POZIOMIE PODŁOGI ORAZ BEZ UWZGLĘDNIENIA LISTEW PRZYPODŁOGOWYCH, PROGÓW ITD. POWIERZCHNIA UŻYTKOWA POMIESZCZEN JEST OBLICZONA WG NORMY PN-ISO 9836: 2015-12.



Etap	X
Budynek	J
Piętro	I
Liczba pokoi	3
Nr mieszkania	10
Wysokość LM	2.72 m

1	Pokój z aneksem kuchennym	38.96 m ²
2	Pokój	7.76 m ²
3	Pokój	11.94 m ²
4	łazienka	4.53 m ²
5	Przedpokój	10.32 m ²
Pow. mieszkania		73.51 m²
Balkon		10.81 m ²
Balkon		1.52 m ²

ściany działowe możliwe do demontażu/wyburzenia
ściany nierozbieralne - ograniczające łazienkę



www.adatex.pl