



budynek G
Lokal mieszkalny
LM42

pow. sprzedażowa
77.49m²

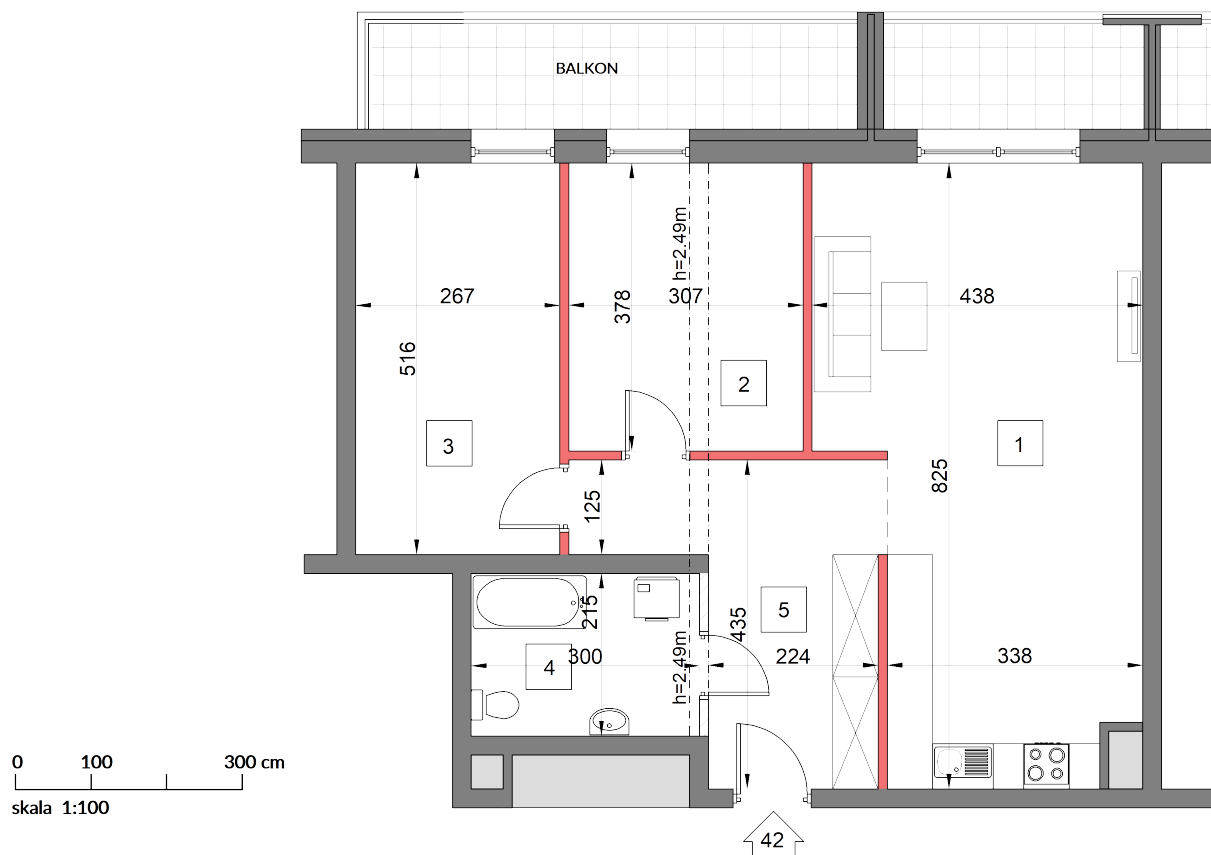

0 100 300 cm
skala 1:100

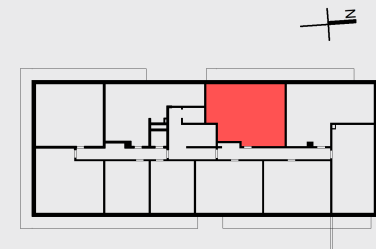

Etap	V
Budynek	G
Piętro	IV
Liczba pokoi	3
Nr mieszkania	42
Wysokość LM	2.67 m

1	Pokój z aneksem kuchennym	31.34 m ²
2	Pokój	11.57 m ²
3	Pokój	13.78 m ²
4	Łazienka	6.38 m ²
5	Przedpokój	12.16 m ²
6	Pow. pod ścianami rozbiegającymi	2.27 m ²
Pow. mieszkania		77.49 m ²
Balkon		14.20 m ²

 ściany działowe możliwe do demontażu/wyburzenia
 ściany nierozbieralne - ograniczające łazienkę