



budynek I
Lokal mieszkalny
LM25

pow. sprzedażowa
63,93 m²

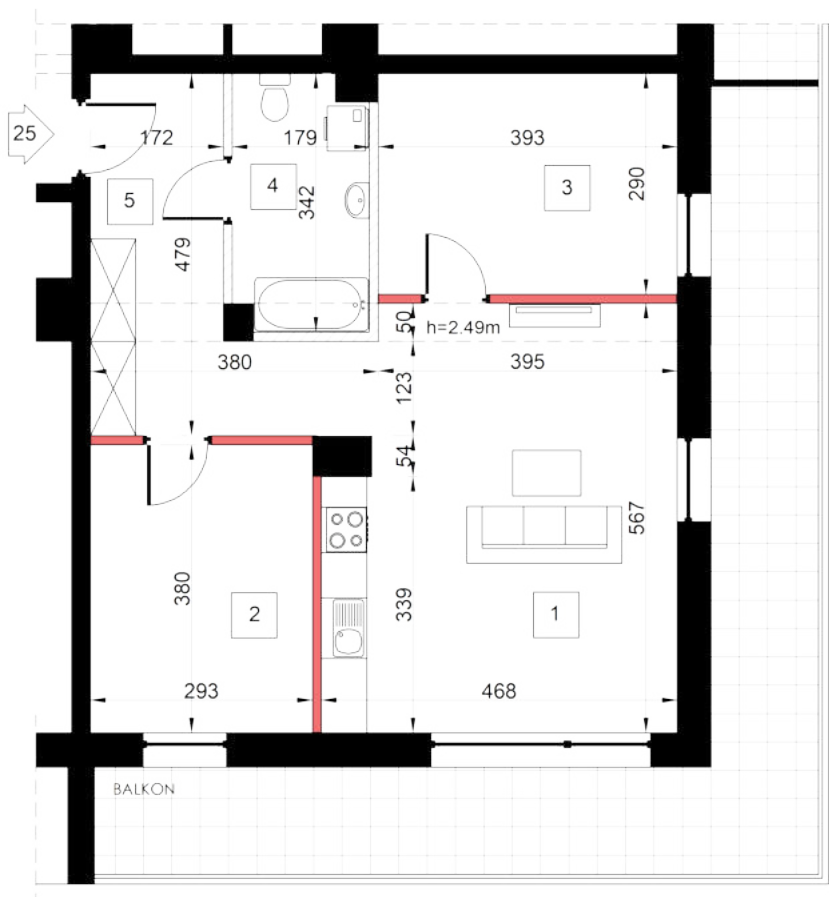

0 100 300 cm
skala 1:100

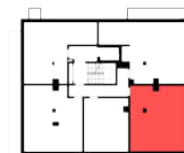

Etap	VI
Budynek	I
Piętro	III
Liczba pokoi	3
Nr mieszkania	20
Wysokość LM	2,72 m

1	Pokój z aneksem kuchennym	24,94 m ²
2	Pokój	11,13 m ²
3	Pokój	11,40 m ²
4	Łazienka	5,77 m ²
5	Przedpokój	10,69 m ²
Pow. mieszkania		63,93 m²
Balkon		25,70 m ²

-  ściany działowe możliwe do demontażu/wyburzenia
-  ściany nierozbieralne - ograniczające łazienkę