



budynek I
Lokal mieszkalny
LM11

pow. sprzedażowa
56,40 m²

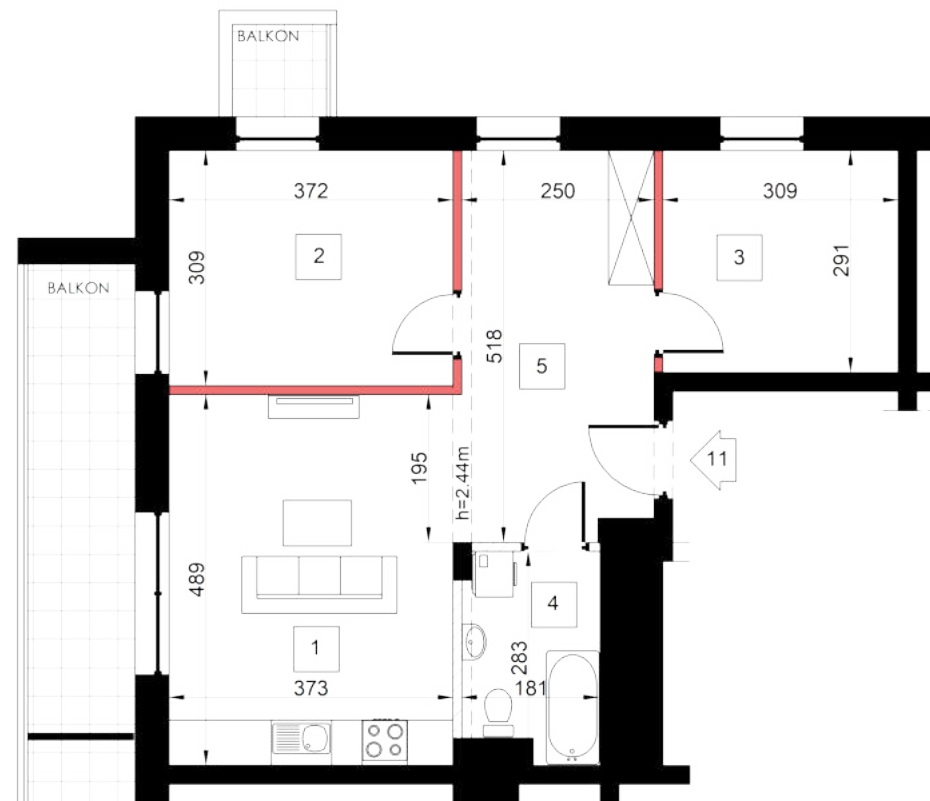

0 100 300 cm
skala 1:100

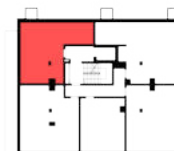

UWAGA: WYMIARY PODANO NA PODSTAWIE PROJEKTU WYKONAWCZEGO. WSZYSTKIE WYMIARY I POWIERZCHNIE PODANE SĄ W ŚWIEŁLE PIONOWYCH PRZEGRÓD W STANIE WYKONCZONYM, PRZY UWZGLĘDNIENIU TYNKÓW I OKŁADZIN O GR. 1,5CM NA POZIOMIE PODŁOGI ORAZ BEZ UWZGLĘDNIENIA LISTEW PRZYPODŁOGOWYCH, PROGÓW ITD. POWIERZCHNIA UŻYTKOWA POMIESZCZEN JEST OBLICZONA WG NORMY PN-ISO 9836: 2015-12.



Etap	VI
Budynek	I
Piętro	II
Liczba pokoi	3
Nr mieszkania	11
Wysokość LM	2.72 m

1	Pokój z aneksem kuchennym	18,36 m ²
2	Pokój	11,49 m ²
3	Pokój	8,99 m ²
4	Łazienka	4,64 m ²
5	Przedpokój	12,92 m ²
Pow. mieszkania		56,40 m²
Balkon		8,81 m ²
Balkon		1,52 m ²

 ściany działowe możliwe do demontażu/wyburzenia
 ściany nierozbieralne - ograniczające łazienkę



www.adatex.pl