


budynek K
Lokal mieszkalny
LM2

pow. sprzedażowa
60,25 m²

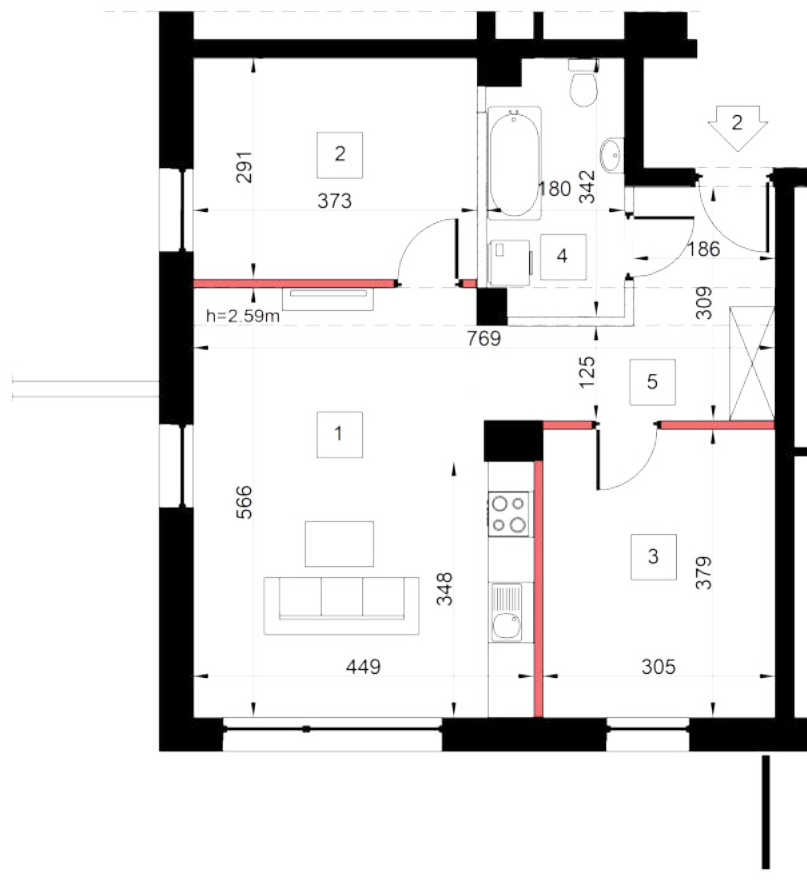

Etap	XI
Budynek	K
Piętro	0
Liczba pokoi	3
Nr mieszkania	2
Wysokość LM	2.72 m

1	Pokój z aneksem kuchennym	23,71 m ²
2	Pokój	10,85 m ²
3	Pokój	11,56 m ²
4	Łazienka	5,79 m ²
5	Przedpokój	8,34 m ²
Pow. mieszkania		60,25 m²

- ściany działowe możliwe do demontażu/wyburzenia
- ściany nierozbieralne - ograniczające łazienkę

0 100 300 cm
skala 1:100