



budynek G
Lokal mieszkalny
LM41

pow. sprzedażowa
69.94m²

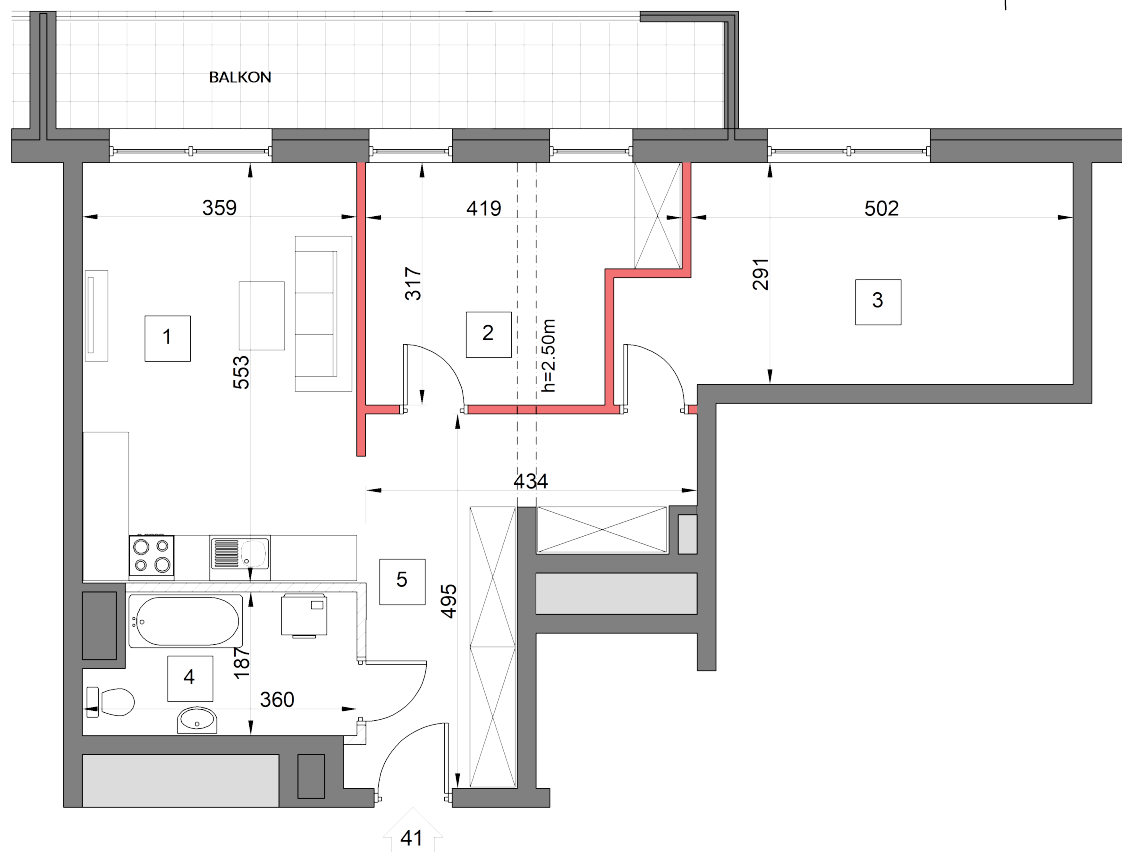

0 100 300 cm
skala 1:100

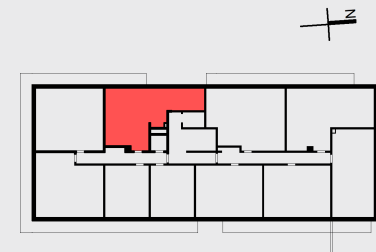

Etap	V
Budynek	G
Piętro	III
Liczba pokoi	2
Nr mieszkania	41
Wysokość LM	2.72 m

1	Pokój z aneksem kuchennym	20.15 m ²
2	Pokój	11.38 m ²
3	Pokój	16.34 m ²
4	Łazienka	6.32 m ²
5	Przedpokój	13.99 m ²
6	Pow. pod ścianami rozbiegającymi	1.75 m ²
Pow. mieszkania		69.94 m ²
Balkon		12.90 m ²

ściany działowe możliwe do demontażu/wyburzenia
 ściany nierozbieralne - ograniczające łazienkę



UWAGA: WYMIARY PODANO NA PODSTAWIE PROJEKTU BUDOWLANEGO. WYMIARY PODANO NA PODSTAWIE PROJEKTU WYKONAWCZEGO. WSZYSTKIE WYMIARY I POWIERZCHNIE PODANE SĄ W ŚWIETLE PIONOWYCH PRZEGRÓD W STANIE WYKOŃCZONYM, PRZY UWZGLĘDNIENIU TYNKÓW O GR. 1.5CM NA POZIOMIE PODŁOGI ORAZ BEZ UWZGLĘDNIENIA LISTEW PRZYPODŁOGOWYCH, PROGÓW ITD. POWIERZCHNIA UŻYTKOWA POMIESZCZENI JEST OBLICZONA WG NORMY PN-ISO 9836: 1997. POWIERZCHNIA UŻYTKOWA MIESZKANIA UWZGLĘDNIŁA METRY KWADRATOWE POD ŚCIANAMI ROZBIEGĄCYMI (DZIAŁOWYMI) WYKLUCZAJĄC POWIERZCHNIĘ ŚCIAN OGRANICZAJĄCĄ ŁAZIENKĘ.



www.adatex.pl