


budynek I
Lokal mieszkalny
LM9

pow. sprzedażowa
63,59 m²

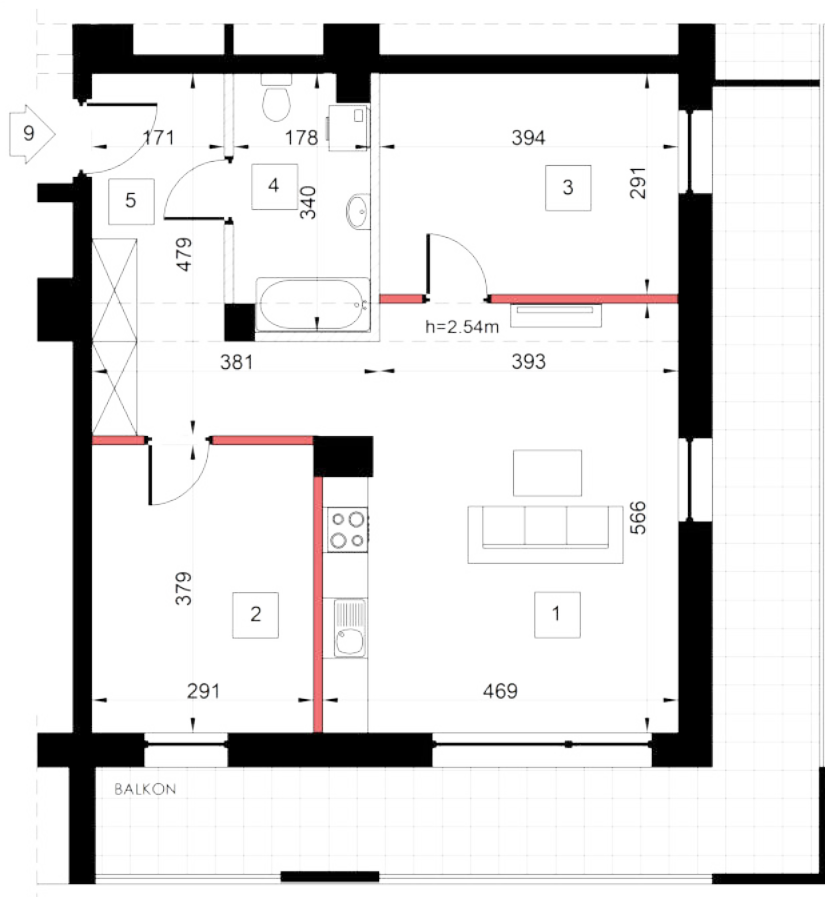

0 100 300 cm
skala 1:100



UWAGA: WYMIARY PODANO NA PODSTAWIE PROJEKTU WYKONAWCZEGO. WSZYSTKIE WYMIARY I POWIERZCHNIE PODANE SĄ W ŚWIETLE PIONOWYCH PRZEGRÓD W STANIE WYKONCZONYM, PRZY UWZGLĘDNIENIU TYNKÓW I OKŁADZIN O GR. 1,5CM NA POZIOMIE PODŁOGI ORAZ BEZ UWZGLĘDNIENIA LISTEW PRZYPODŁOGOWYCH, PROGÓW ITD. POWIERZCHNIA UŻYTKOWA POMIESZCZENI JEST OBLICZONA WG NORMY PN-ISO 9836: 2015-12.



Etap	VI
Budynek	I
Piętro	I
Liczba pokoi	3
Nr mieszkania	9
Wysokość LM	2.72 m

1	Pokój z aneksem kuchennym	24,75 m ²
2	Pokój	11,03 m ²
3	Pokój	11,47 m ²
4	Łazienka	5,70 m ²
5	Przedpokój	10,65 m ²
Pow. mieszkania		63,59 m²
Balkon		26,20 m ²

-  ściany działowe możliwe do demontażu/wyburzenia
-  ściany nierozbieralne - ograniczające łazienkę



www.adatex.pl