
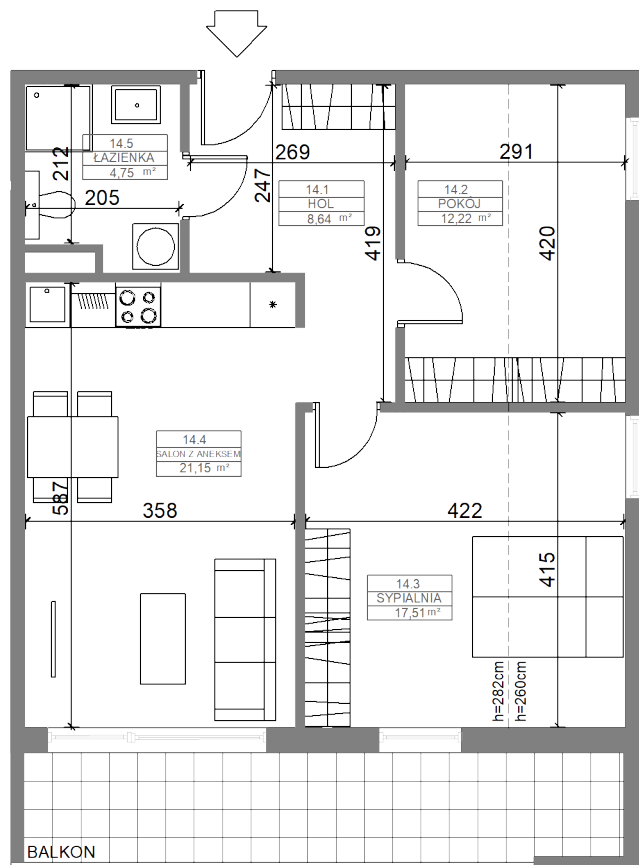
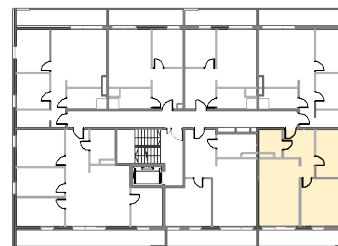


Lokal mieszkalny LM14

pow. sprzedażowa
64,27 m²

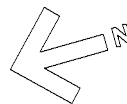

Etap	II
Budynek	D
Piętro	1
Liczba pokoi	3
Nr mieszkania	14

14.1 Hol	8,64 m ²
14.2 Pokój	12,22 m ²
14.3 Sypialnia	17,51 m ²
14.4 Salon z aneksem kuchennym	21,15 m ²
14.5 łazienka	4,75 m ²
Pow. użytkowa	64,27 m²
Balkon	11,41 m ²



UWAGA: WYMIARY PODANO NA PODSTAWIE PROJEKTU BUDOWLANEGO. MOGĄ WYSTĄPIĆ NIEZNACZNE ZMIANY W TRAKCIE BUDOWY, WŁAŚCIWE DLA SPECYFIKI PRAC BUDOWLANYCH. WSZYSTKIE WYMIARY I POWIERZCHNIE PODANE SĄ W ŚWIELE PIONOWYCH PRZEGRÓD W STANIE WYKOŃCZONYM, PRZY UWZGLĘDNIENIU TYNKÓW I OKŁADZIN O GR. 1,5CM NA POZIOMIE PODŁOGI ORAZ BEZ UWZGLĘDNIENIA LISTEW PRZYPODŁOGOWYCH, PROGÓW ITD.
POWIERZCHNIA UŻYTKOWA POMIESZCZEŃ JEST OBLICZONA WG NORMY PN-ISO 9836: 2015

0 100 300 CM
SKALA 1:100

