
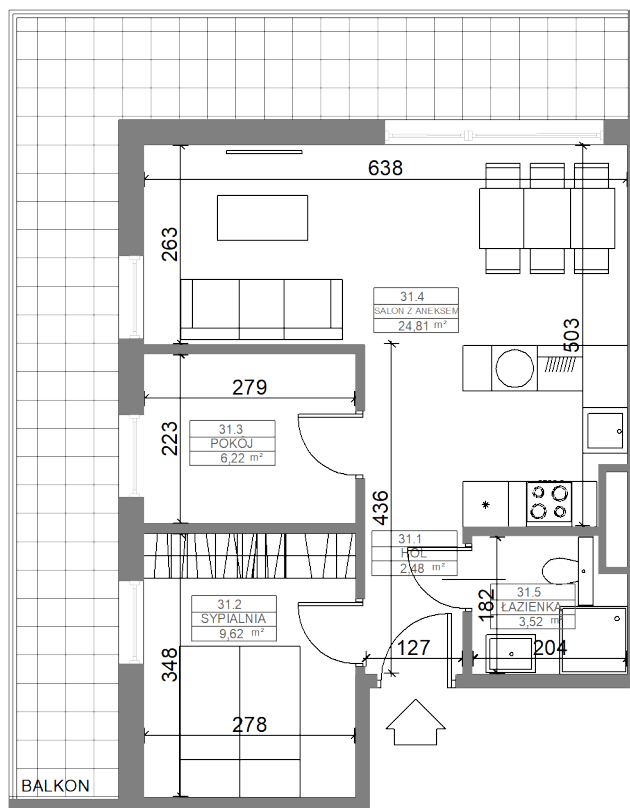


Lokal mieszkalny LM31

pow. sprzedażowa
46,65 m²

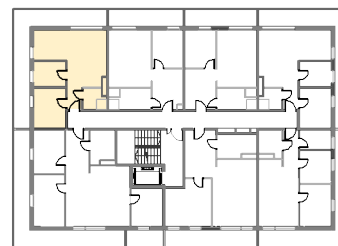

Etap	II
Budynek	D
Piętro	4
Liczba pokoi	3
Nr mieszkania	31

31.1 Hol	2,48 m ²
31.2 Sypialnia	9,62 m ²
31.3 Pokój	6,22 m ²
31.4 Salon z aneksem kuchennym	24,81 m ²
31.5 Łazienka	3,52 m ²
Pow. użytkowa	46,65 m²
Balkon	23,07 m ²



UWAGA: WYMIARY PODANO NA PODSTAWIE PROJEKTU BUDOWLANEGO. MOGĄ WYSTĄPIĆ NIEZNACZNE ZMIANY W TRAKCIE BUDOWY, WŁAŚCIWE DLA SPECYFIKI PRAC BUDOWLANYCH. WSZYSTKIE WYMIARY I POWIERZCHNIE PODANE SĄ W ŚWIELE PIONOWYCH PRZEGRÓD W STANIE WYKOŃCZONYM, PRZY UWZGLĘDNIENIU TYNKÓW I OKŁADZIN O GR. 1,5CM NA POZIOME PODŁOGI ORAZ BEZ UWZGLĘDNIENIA LISTEW PRZYPODŁOGOWYCH, PROGÓW ITD.
POWIERZCHNIA UŻYTKOWA POMIESZCZEŃ JEST OBLICZONA WG NORMY PN-ISO 9836: 2015

0 100 300 CM
SKALA 1:100

