
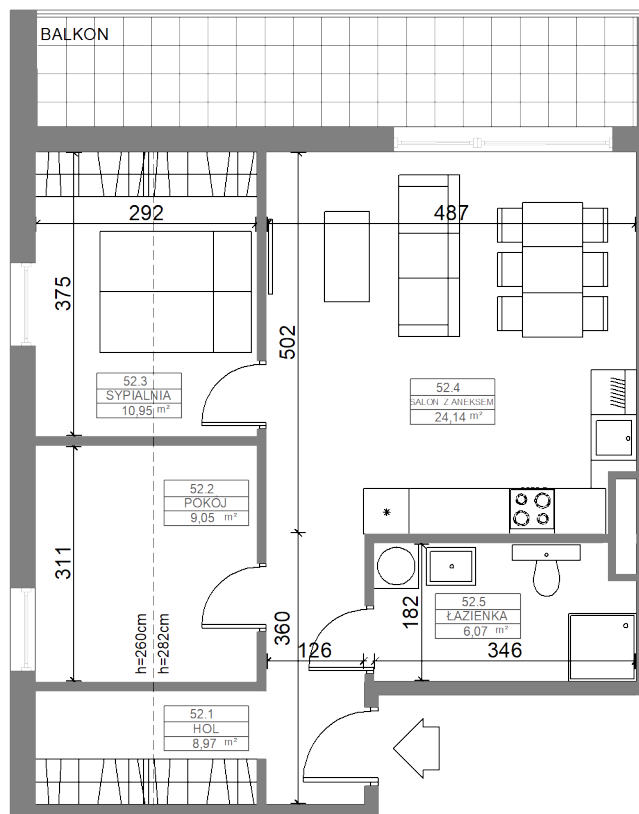
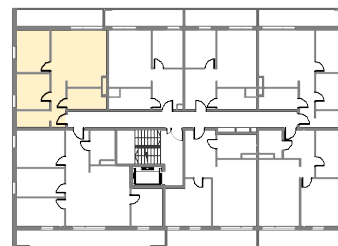


Lokal mieszkalny LM52

pow. sprzedażowa
59,18 m²

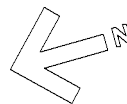

Etap	II
Budynek	D
Piętro	7
Liczba pokoi	3
Nr mieszkania	52

52.1 Hol	8,96 m ²
52.2 Pokój	9,02 m ²
52.3 Sypialnia	10,88 m ²
52.4 Salon z aneksem kuchennym	24,06 m ²
52.5 Łazienka	6,02 m ²
Pow. użytkowa	59,18 m²
Balkon	11,47 m ²



UWAGA: WYMIARY PODANO NA PODSTAWIE PROJEKTU BUDOWLANEGO. MOGĄ WYSTĄPIĆ NIEZNACZNE ZMIANY W TRAKCIE BUDOWY, WŁAŚCIWE DLA SPECYFIKI PRAC BUDOWLANYCH. WSZYSTKIE WYMIARY I POWIERZCHNIE PODANE SĄ W ŚWIETLE PIONOWYCH PRZEGRÓD W STANIE WYKOŃCZONYM, PRZY UWZGLĘDNIENIU TYNKÓW I OKŁADZIN O GR. 1,5CM NA POZIOME PODŁOGI ORAZ BEZ UWZGLĘDNIENIA LISTEW PRZYPODŁOGOWYCH, PROGÓW ITD.
POWIERZCHNIA UŻYTKOWA POMIESZCZEŃ JEST OBLICZONA WG NORMY PN-ISO 9836: 2015

0 100 300 CM
SKALA 1:100

