
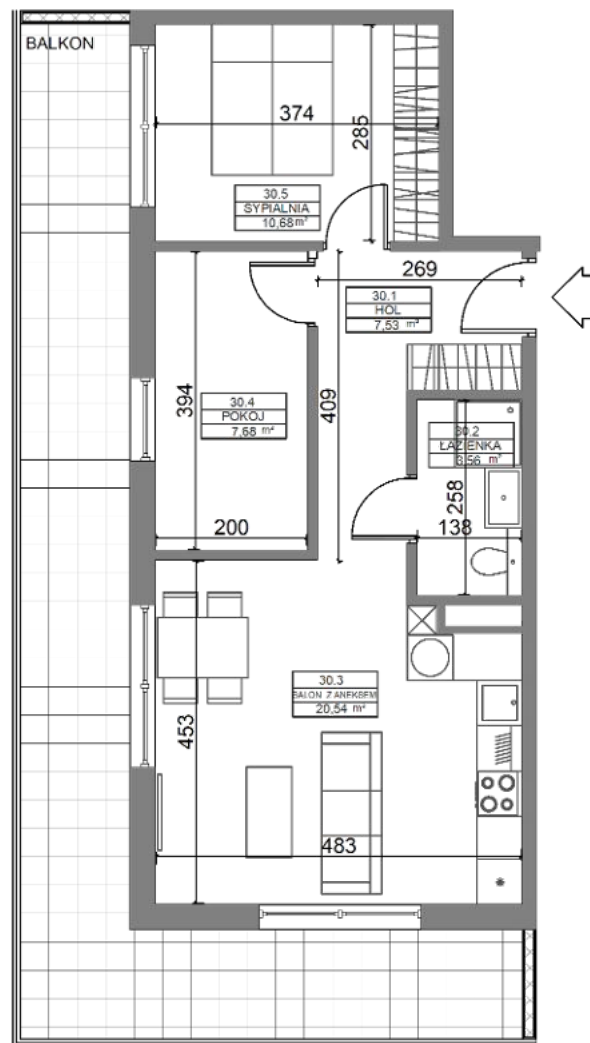


Lokal mieszkalny LM30

pow. sprzedażowa
49,99 m²

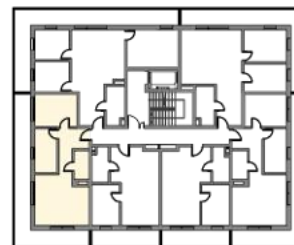

Etap	II
Budynek	C
Piętro	4
Liczba pokoi	3
Nr mieszkania	30

30.1 Hol	7,53 m ²
30.2 łazienka	3,56 m ²
30.3 Salon z aneksem kuchennym	20,54 m ²
30.4 Pokój	7,68 m ²
30.5 Sypialnia	10,68 m ²
Pow. użytkowa	49,99 m²
Balkon	27,00 m ²



UWAGA: WYMIARY PODANO NA PODSTAWIE PROJEKTU BUDOWLANEGO. MOGĄ WYSTĄPIĆ NIEZNACZNE ZMIANY W TRAKCIE BUDOWY, WŁAŚCIWE DLA SPECYFIKI PRAC BUDOWLANICH. WSZYSTKIE WYMIARY I POWIERZCHNIE PODANE SĄ W ŚWIETLE PIONOWYCH PRZEGRÓD W STANIE WYKOŃCZONYM, PRZY UWZGLĘDNIENIU TYNKÓW I OKŁADZIN O GR. 1,5CM NA POZIOMIE PODŁOGI ORAZ BEZ UWZGLĘDNIENIA LISTEW PRZYPODŁOGOWYCH, PROGÓW ITD.
POWIERZCHNIA UŻYTKOWA POMIESZCZEŃ JEST OBLICZONA WG NORMY PN-ISO 9836: 2015

0 100 300 CM
SKALA 1:100

