
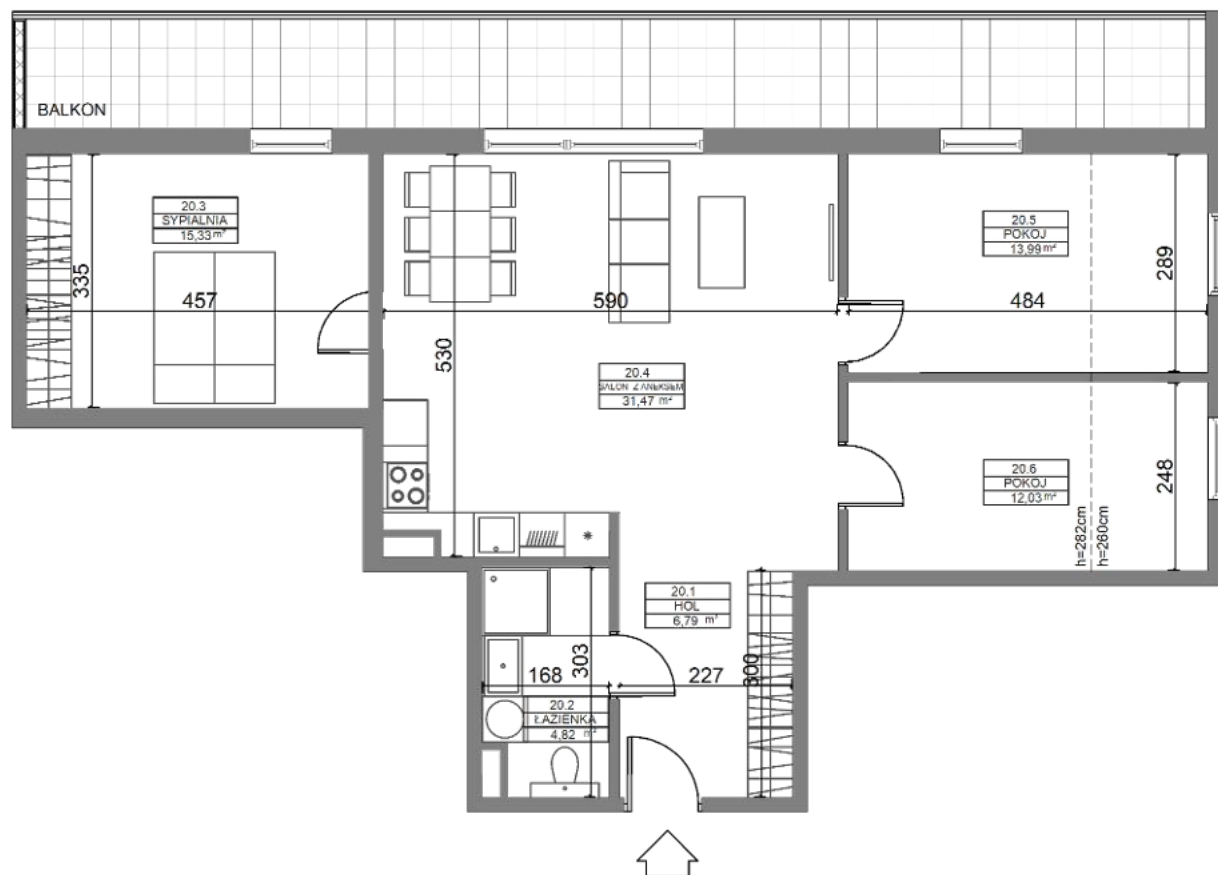


Lokal mieszkalny
LM20

pow. sprzedażowa
84,43 m²

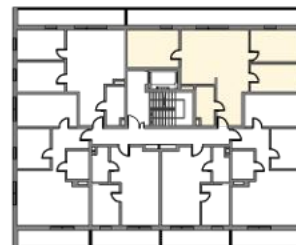

Etap	II
Budynek	C
Piętro	3
Liczba pokoi	4
Nr mieszkania	20

20.1 Hol	6,79 m ²
20.2 łazienka	4,82 m ²
20.3 Sypialnia	15,33 m ²
20.4 Salon z aneksem kuchennym	31,47 m ²
20.5 Pokój	13,99 m ²
20.6 Pokój	12,03 m ²
Pow. użytkowa	84,43 m²
Balkon	22,60 m ²



UWAGA: WYMIARY PODANO NA PODSTAWIE PROJEKTU BUDOWLANEGO. MOGĄ WYSTĄPIĆ NIEZNACZNE ZMIANY W TRAKCIE BUDOWY, WŁAŚCIWE DLA SPECYFIKI PRAC BUDOWLANYCH. WSZYSTKIE WYMIARY I POWIERZCHNIE PODANE SĄ W ŚWIETLE PIONOWYCH PRZEGRÓD W STANIE WYKOŃCZONYM, PRZY UWZGLĘDNIENIU TYNKÓW I OKŁADZIN O GR. 1,5CM NA POZIOMIE PODŁOGI ORAZ BEZ UWZGLĘDNIENIA LISTEW PRZYPODŁOGOWYCH, PROGÓW ITD.
POWIERZCHNIA UŻYTKOWA POMIESZCZEŃ JEST OBLICZONA WG NORMY PN-ISO 9836: 2015

0 100 300 CM
SKALA 1:100

