
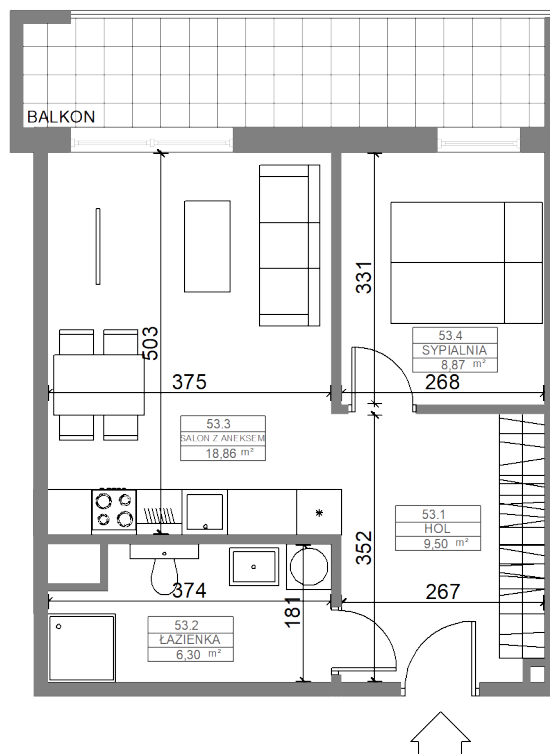


Lokal mieszkalny
LM53

pow. sprzedażowa
43,53 m²

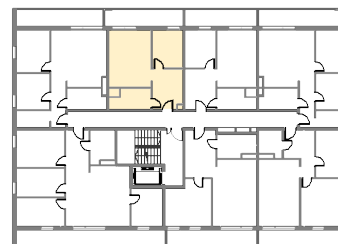

Etap	II
Budynek	D
Piętro	7
Liczba pokoi	2
Nr mieszkania	53

53.1 Hol	9,50 m ²
53.2 łazienka	6,30 m ²
53.3 Salon z aneksem kuchennym	18,86 m ²
53.4 Sypialnia	8,87 m ²
Pow. użytkowa	43,53 m²
Balkon	9,94 m ²



UWAGA: WYMIARY PODANO NA PODSTAWIE PROJEKTU BUDOWLANEGO. MOGĄ WYSTĄPIĆ NIEZNACZNE ZMIANY W TRAKCIE BUDOWY, WŁAŚCIWE DLA SPECYFIKI PRAC BUDOWLANYCH. WSZYSTKIE WYMIARY I POWIERZCHNIE PODANE SĄ W ŚWIETLE PIONOWYCH PRZEGRÓD W STANIE WYKOŃCZONYM, PRZY UWZGLĘDNIENIU TYNKÓW I OKŁADZIN O GR. 1,5CM NA POZIOME PODŁOGI ORAZ BEZ UWZGLĘDNIENIA LISTEW PRZYPODŁOGOWYCH, PROGÓW ITD.
POWIERZCHNIA UŻYTKOWA POMIESZCZEŃ JEST OBLICZONA WG NORMY PN-ISO 9836: 2015

0 100 300 CM
SKALA 1:100

