
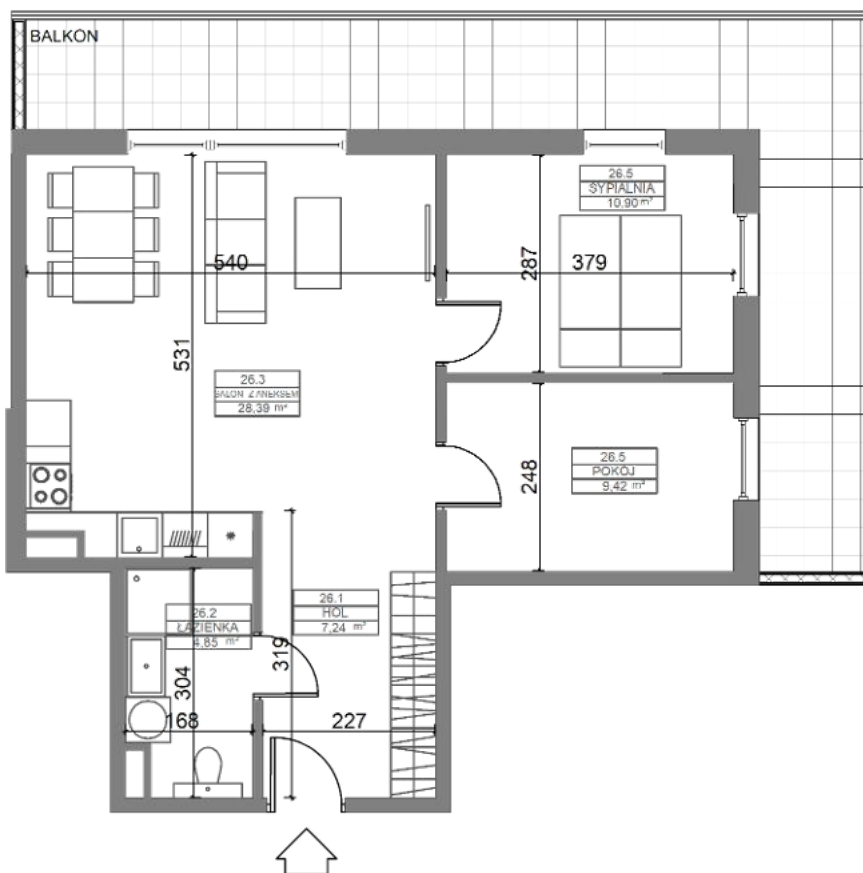


Lokal mieszkalny
LM26

pow. sprzedażowa
60,80 m²

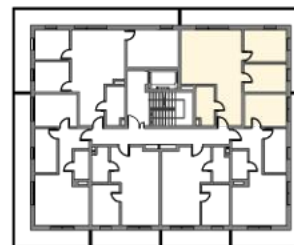

Etap	II
Budynek	C
Piętro	4
Liczba pokoi	3
Nr mieszkania	26

26.1 Hol	7,24 m ²
26.2 łazienka	4,85 m ²
26.3 Salon z aneksem kuchennym	28,39 m ²
26.4 Sypialnia	10,90 m ²
26.5 Pokój	9,42 m ²
Pow. użytkowa	60,80 m²
Balkon	24,60 m ²



UWAGA: WYMIARY PODANO NA PODSTAWIE PROJEKTU BUDOWLANEGO. MOGĄ WYSTĄPIĆ NIEZNACZNE ZMIANY W TRAKCIE BUDOWY, WŁAŚCIWE DLA SPECYFIKI PRAC BUDOWLANICH. WSZYSTKIE WYMIARY I POWIERZCHNIE PODANE SĄ W ŚWIETLE PIONOWYCH PRZEGRÓD W STANIE WYKOŃCZONYM, PRZY UWZGLĘDNIENIU TYNKÓW I OKŁADZIN O GR. 1,5CM NA POZIOMIE PODŁOGI ORAZ BEZ UWZGLĘDNIENIA LISTEW PRZYPODŁOGOWYCH, PROGÓW ITD.
POWIERZCHNIA UŻYTKOWA POMIESZCZEŃ JEST OBLICZONA WG NORMY PN-ISO 9836: 2015

0 100 300 CM
SKALA 1:100

