




Lokal
mieszkalny
LM-75/7

pow. sprzedażowa

44.05 m²

Budynek **75** | Piętro **2** | Liczba pokoi **2**

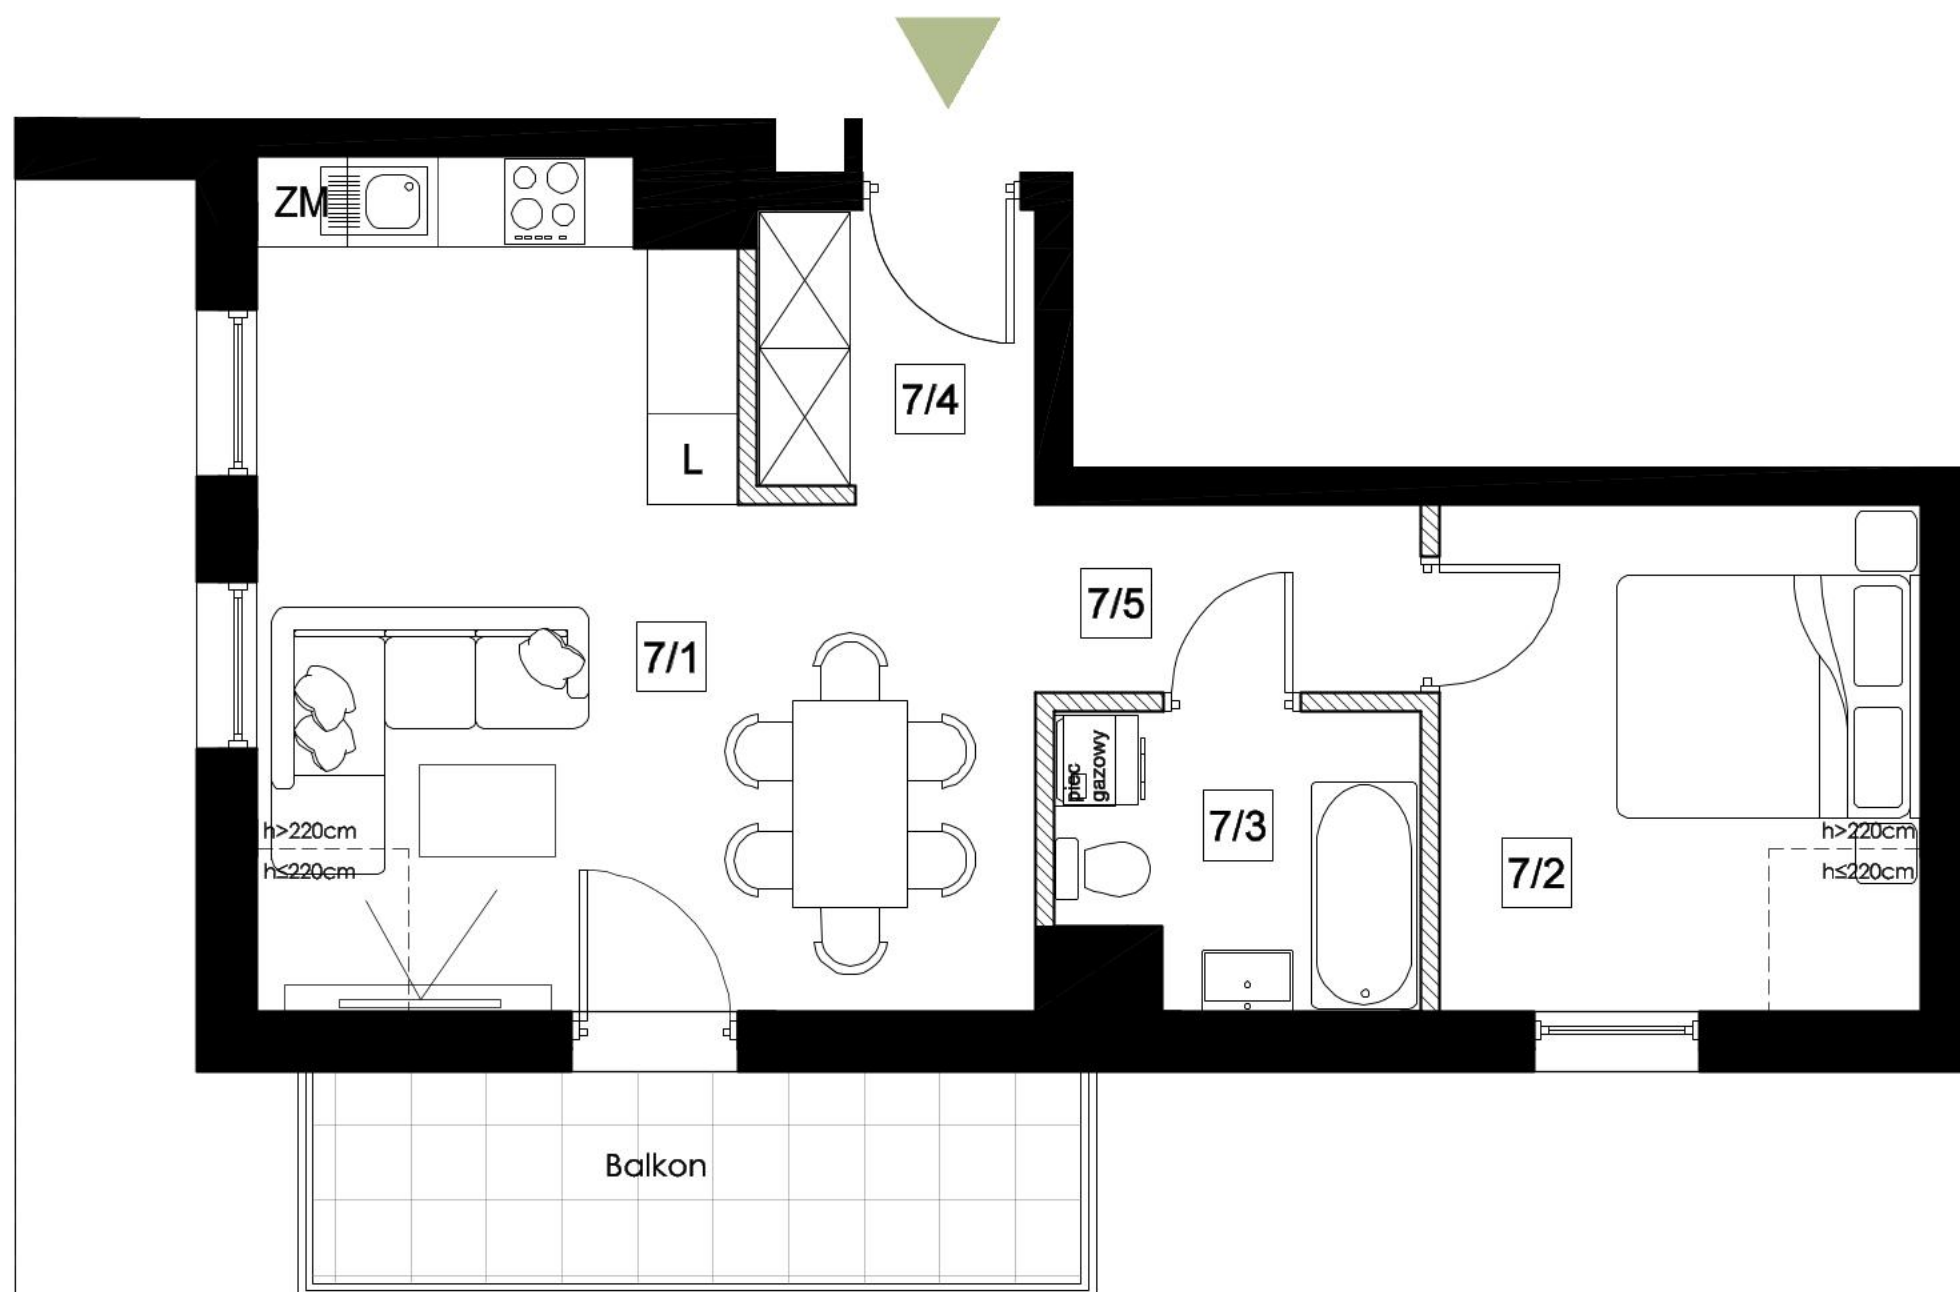

Zestawienie powierzchni:

7/1 Pokój dzienny z aneksem 23.29 m²

7/2 Pokój 9.93 m²

7/3 łazienka 4.27 m²

7/4 Przedpokój 3.45 m²

7/5 Korytarz 3.11 m²

Powierzchnia użytkowa 44.05 m²

Balkon 7.11 m²

 Ściany działowe

 Ściany konstrukcyjne

0 100 300 cm

