


budynek H
Lokal mieszkalny
LM22

pow. sprzedażowa
56.03 m²

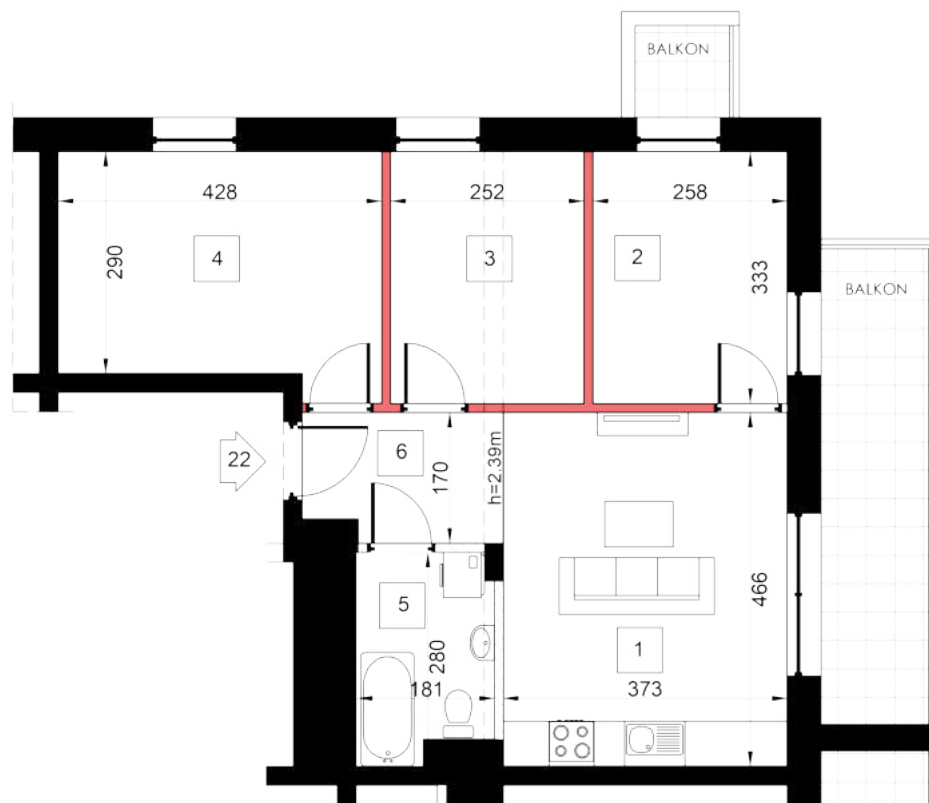

0 100 300 cm
skala 1:100



UWAGA: WYMIARY PODANO NA PODSTAWIE PROJEKTU WYKONAWCZEGO. WSZYSTKIE WYMIARY I POWIERZCHNIE PODANE SĄ W ŚWIELE PIONOWYCH PRZEGRÓD W STANIE WYKONCZONYM. PRZY UWZGLĘDNIENIU TYNKÓW I OKŁADZIN O GR. 1.5CM NA POZIOMIE PODŁOGI ORAZ BEZ UWZGLĘDNIENIA LISTEW PRZYPODŁOGOWYCH, PROGÓW ITD. POWIERZCHNIA UŻYTKOWA POMIESZCZENI JEST OBLICZONA WG NORMY PN-ISO 9836: 2015-12.



Etap	VI
Budynek	H
Piętro	IV
Liczba pokoi	4
Nr mieszkania	22
Wysokość LM	2.72 m

1	Pokój z aneksem kuchennym	17.37 m ²
2	Pokój	8.59 m ²
3	Gabinet	8.37 m ²
4	Pokój	12.85 m ²
5	Łazienka	4.57 m ²
6	Przedpokój	4.28 m ²
Pow. mieszkania		56.03 m²
Balkon		8.93 m ²
Balkon		1.52 m ²

- ściany działowe możliwe do demontażu/wyburzenia
- ściany nierozbieralne - ograniczające łazienkę



www.adatex.pl