
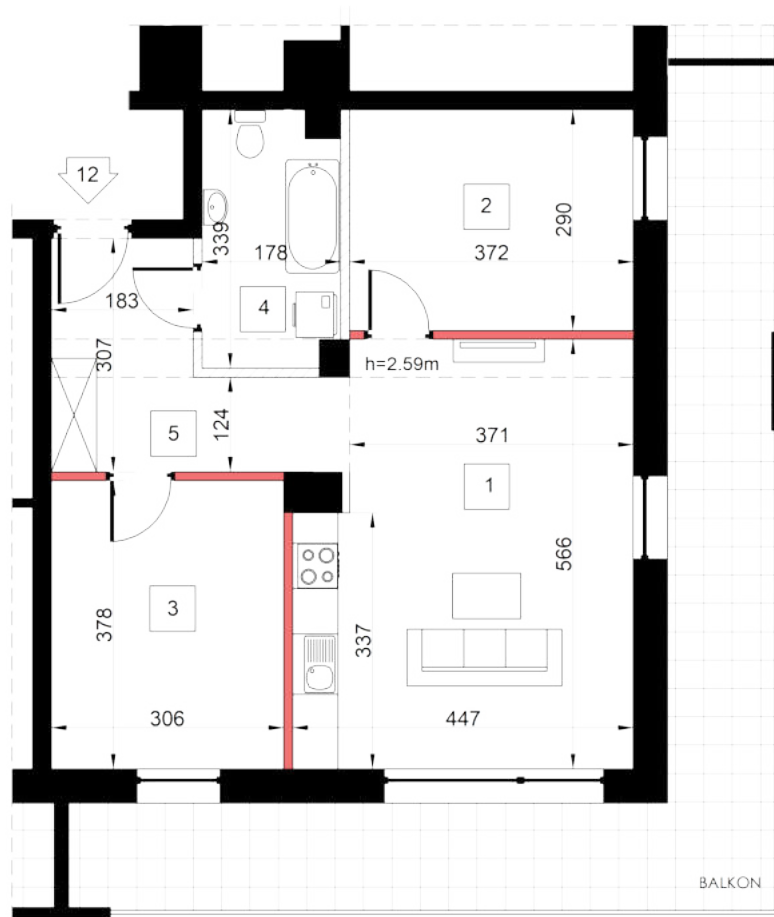


budynek J
Lokal mieszkalny
LM12

pow. sprzedażowa
59.98 m²

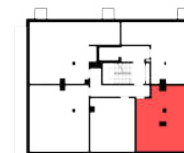

0 100 300 cm
skala 1:100

UWAGA: WYMIARY PODANO NA PODSTAWIE PROJEKTU WYKONAWCZEGO. WSZYSTKIE WYMIARY I POWIERZCHNIE PODANE SĄ W ŚWIELE PIONOWYCH PRZEGRÓD W STANIE WYKONCZONYM, PRZY UWZGLĘDNIENIU TYNKÓW I OKŁADZIN O GR. 1.5CM NA POZIOMIE PODŁOGI ORAZ BEZ UWZGLĘDNIENIA LISTEW PRZYPODŁOGOWYCH, PROGÓW ITD. POWIERZCHNIA UŻYTKOWA POMIESZCZENI JEST OBLICZONA WG NORMY PN-ISO 9836: 2015-12.

Etap	X
Budynek	J
Piętro	II
Liczba pokoi	3
Nr mieszkania	12
Wysokość LM	2.72 m

1	Pokój z aneksem kuchennym	23.74 m ²
2	Pokój	10.79 m ²
3	Pokój	11.57 m ²
4	Łazienka	5.74 m ²
5	Przedpokój	8.14 m ²
Pow. mieszkania		59.98 m²
Balkon		27.00 m ²

- ściany działowe możliwe do demontażu/wyburzenia
- ściany nierozbieralne - ograniczające łazienkę