
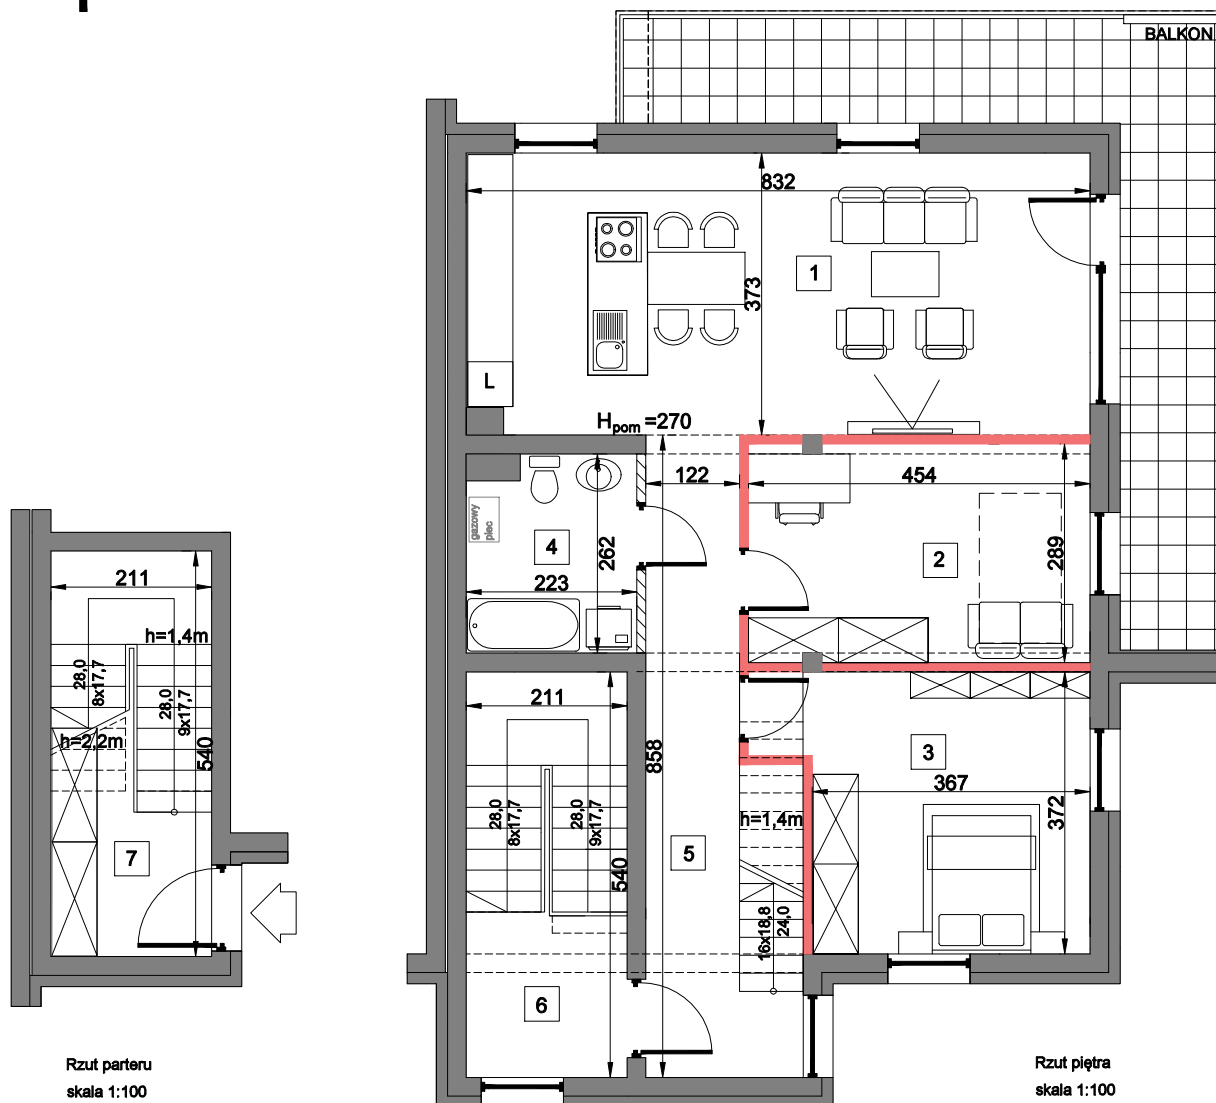


budynek A
Lokal mieszkalny
LM15 b

pow. sprzedażowa
141,48 m²

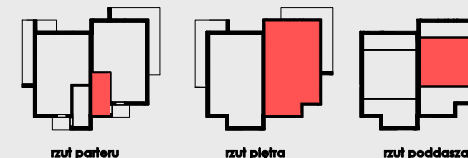

Budynek	A
Piętro	0,I,II
Liczba pokoi	4

1	Pokój dzienny z aneksem kuchennym	30,84 m ²
2	Pokój	13,02 m ²
3	Pokój	14,51 m ²
4	Łazienka	5,55 m ²
5	Przedpokój	14,92 m ²
6	Klatka schodowa	4,64 m ²
7	Klatka schodowa	13,14 m ²
8	Łazienka	9,13 m ²
9	Poddasze użytkowe	33,43 m ²
10	Pow. pod ścianami rozbieralnymi	2,30 m ²
SUMA POW. UŻYTKOWEJ		141,48 m²
Balkon		20,90 m ²
Ogród ok.		163,00 m ²

- ściany działowe możliwe do demontażu/wyburzenia
- ściany nierozbieralne - ograniczające łazienkę



UWAGA: WYMIARY PODANO NA PODSTAWIE PROJEKTU WYKONAWCZEGO. WSZYSTKIE WYMIARY PODANE SĄ W ŚWIEŁLE PIONOWYCH PRZEGRÓD W STANIE WYKOŃCZONYM, PRZY UWZGLĘDNIENIU TYNKÓW I OKŁADZIN O GR. 1,5CM NA POZIOMIE PODŁOGI ORAZ BEZ UWZGLĘDNIENIA LISTEW PRZYPODŁOGOWYCH, PROGÓW ITP.
POWIERZCHNIA UŻYTKOWA POMIESZCZEŃ JEST OBLICZONA WG NORMY PN-ISO 9836:1997.

0 100 300 cm
skala 1:100




www.adatex.pl

budynek A

Lokal mieszkalny

LM15 b

pow. sprzedażowa
141,48 m²

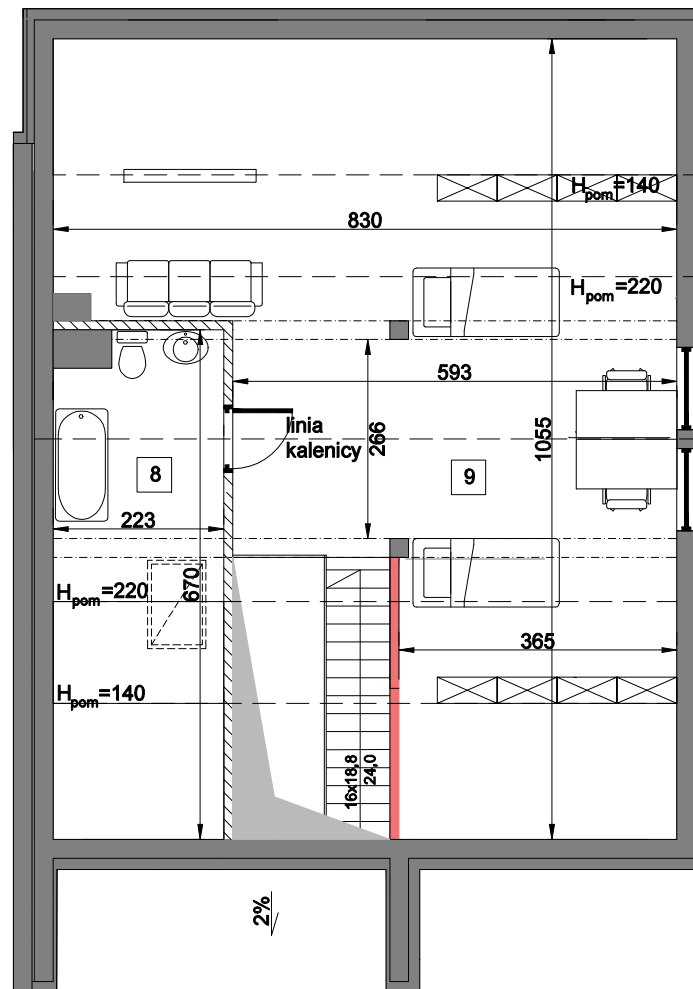

Rzut poddasza
skala 1:100

POWIERZCHNIĘ UŻYTKOWĄ OBLICZONO PRZYJMUJĄC:


100% POW. POWYŻEJ 2,20 m WYSOKOŚCI
50% POW. DLA WYSOKOŚCI OD 1,40 m DO 2,20 m
0% POW. PONIŻEJ 1,40 m WYSOKOŚCI

pow. poddasza po podłodze - 79 m²



UWAGA: WYMIARY PODANO NA PODSTAWIE PROJEKTU WYKONAWCZEGO. WSZYSTKIE WYMIARY PODANE SĄ W ŚWIETLE PIONOWYCH PRZEGRÓD W STANIE WYKOŃCZONYM, PRZY UWZGLĘDNIENIU TYNKÓW I OKŁADZIN O GR. 1,5CM NA POZIOMIE PODŁOGI ORAZ BEZ UWZGLĘDNIENIA LISTEW PRZYPODŁOGOWYCH, PROGÓW ITP.
POWIERZCHNIA UŻYTKOWA POMIESZCZEŃ JEST OBLICZONA WG NORMY PN-ISO 9836:1997.


0 100 300 cm
skala 1:100

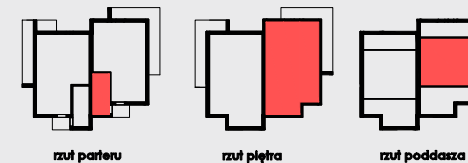

Budynek	A
Piętro	0,I,II
Liczba pokoi	4

1	Pokój dzienny z aneksem kuchennym	30,84 m ²
2	Pokój	13,02 m ²
3	Pokój	14,51 m ²
4	Łazienka	5,55 m ²
5	Przedpokój	14,92 m ²
6	Klatka schodowa	4,64 m ²
7	Klatka schodowa	13,14 m ²
8	Łazienka	9,13 m ²
9	Poddasze użytkowe	33,43 m ²
10	Pow. pod ścianami rozbiegającymi	2,30 m ²
SUMA POW. UŻYTKOWEJ		141,48 m²
Balkon		20,90 m ²
Ogród ok.		163,00 m ²

- ściany działowe możliwe do demontażu/wyburzenia
- ściany nierozbieralne - ograniczające łazienkę

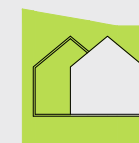

www.adatex.pl